

DEPARTEMENT DE L'EURE-ET-LOIR

Commune de GILLES

Lieudit : "Le Bourg"

Rue Neuve

Immeuble cadastré Section AB n°340p pour 8a36ca.

PLAN DES INTERIEURS

Echelle : 1/100

Légende



Hauteur sous poutre et rampant




Hauteur sous plafond

Pl

Placard

Chassis fixe

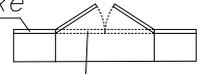

Fenêtre



Hauteur < 1.80m

Sous-sol



Accès au RDC



LOT 1:


Garage: 24.90m²

Pièce 1 + Chauffage: 29.20m²

Pièce 2: 32.00m²

Total: 86.80m²

Hauteur < 1.80m²: 1.60m²

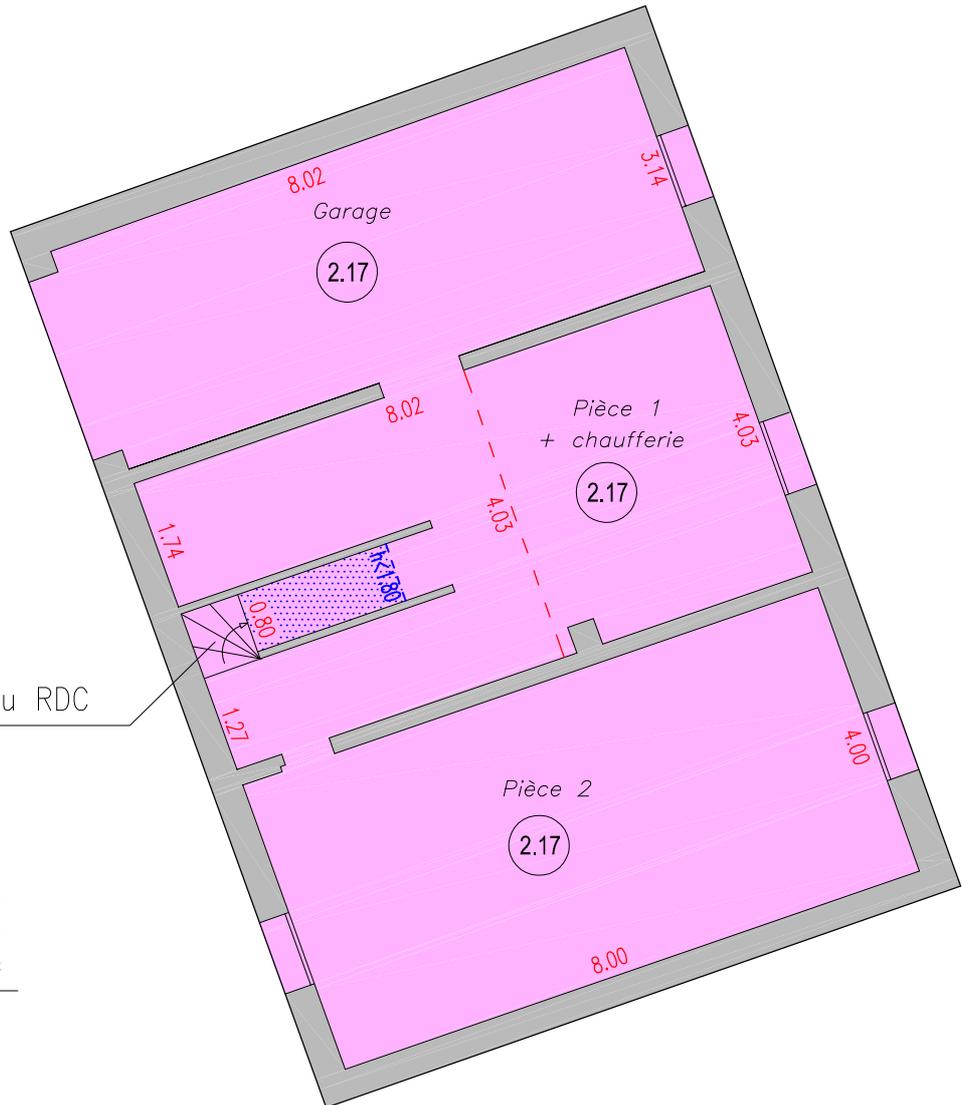

DOSSIER N°223129

FOND DE PLAN DRESSE LE 15/01/2024		
Date	Nature de la modification	Dessiné par
15/01/2024	Edition initiale	T.P



Pauline FORTEAU-FAISANT
Ingénieur ESGT

Sébastien FAISANT
Ingénieur ESGT
Géomètre-Expert : n° 5940

ANET
13, rue Delacroix
28260 ANET
T 02 37 41 97 88
F 02 37 41 41 16
anet@forteau-faisant.fr

DREUX
49, rue Saint-Jean
28100 DREUX
T 02 37 46 62 68
F 02 37 50 23 88
dreux@forteau-faisant.fr

www.forteau-faisant.fr

Réception sur rendez-vous – Bureaux ouverts du lundi au vendredi de 8 h 30 à 18 h 00 – Fermés le samedi

Acceptant le règlement des sommes dues par chèques libellés à son nom en qualité de membre d'un centre de gestion agréé par l'administration fiscale

DEPARTEMENT DE L'EURE-ET-LOIR

Commune de GILLES

Lieudit : "Le Bourg"

Rue Neuve

Immeuble cadastré Section AB n°340p pour 8a36ca.

PLAN DES INTERIEURS

Echelle : 1/100

Légende



Hauteur sous poutre et rampant



Hauteur sous plafond


PI

Placard

Chassis fixe



Fenêtre

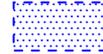


Hauteur < 1.80m

Rez-de-chaussée

- LOT 1:**
- Cuisine: 11.80m²
 - Salon: 19.00m²
 - Séjour: 12.30m²
 - Chambre 1: 11.00m²
 - Chambre 2: 11.20m²
 - Salle d'eau: 4.20m²
 - WC: 1.10m²
 - Dégagement: 8.70m² + placard
- Total: 79.30m²**

- LOT 2:**
- Entrée: 2.40m²

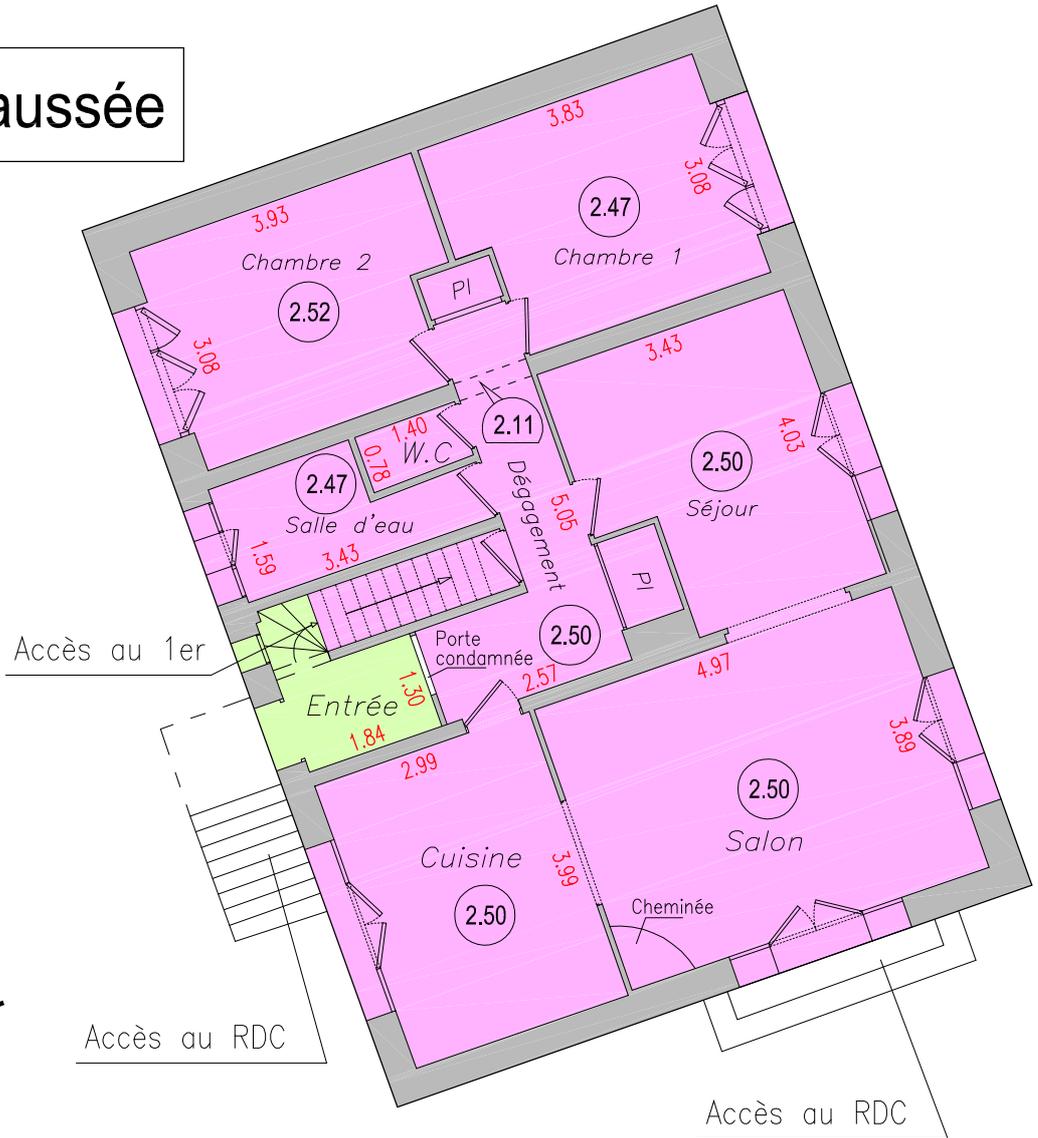

DOSSIER N°223129

FOND DE PLAN DRESSE LE 15/01/2024		
Date	Nature de la modification	Dessiné par
15/01/2024	Edition initiale	T.P



Pauline FORTEAU-FAISANT
Ingénieur ESGT

Sébastien FAISANT
Ingénieur ESGT
Géomètre-Expert : n° 5940

ANET
13, rue Delacroix
28260 ANET
T 02 37 41 97 88
F 02 37 41 41 16
anet@forteau-faisant.fr

DREUX
49, rue Saint-Jean
28100 DREUX
T 02 37 46 62 68
F 02 37 50 23 88
dreux@forteau-faisant.fr

www.forteau-faisant.fr

Réception sur rendez-vous - Bureaux ouverts du lundi au vendredi de 8 h 30 à 18 h 00 - Fermés le samedi

Acceptant le règlement des sommes dues par chèques libellés à son nom en qualité de membre d'un centre de gestion agréé par l'administration fiscale

DEPARTEMENT DE L'EURE-ET-LOIR

Commune de GILLES

Lieudit : "Le Bourg"

Rue Neuve

Immeuble cadastré Section AB n°340p pour 8a36ca.

PLAN DES INTERIEURS

Echelle : 1/100

Légende



Hauteur sous poutre et rampant




Hauteur sous plafond


Pl

Placard

Chassis fixe

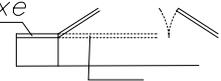

Fenêtre

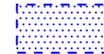

Hauteur < 1.80m

1er Etage

LOT 2:

Cuisine:24.40m²
+ Séjour

Chambre 1:13.30m²

Chambre 2:9.50m²

Chambre 3:8.60m²


Salle d'eau:4.00m²

WC:1.80m²

Dégagement:11.20m²
+ placard

Total:72.80m²

Hauteur < 1.80m²: 12.80m²

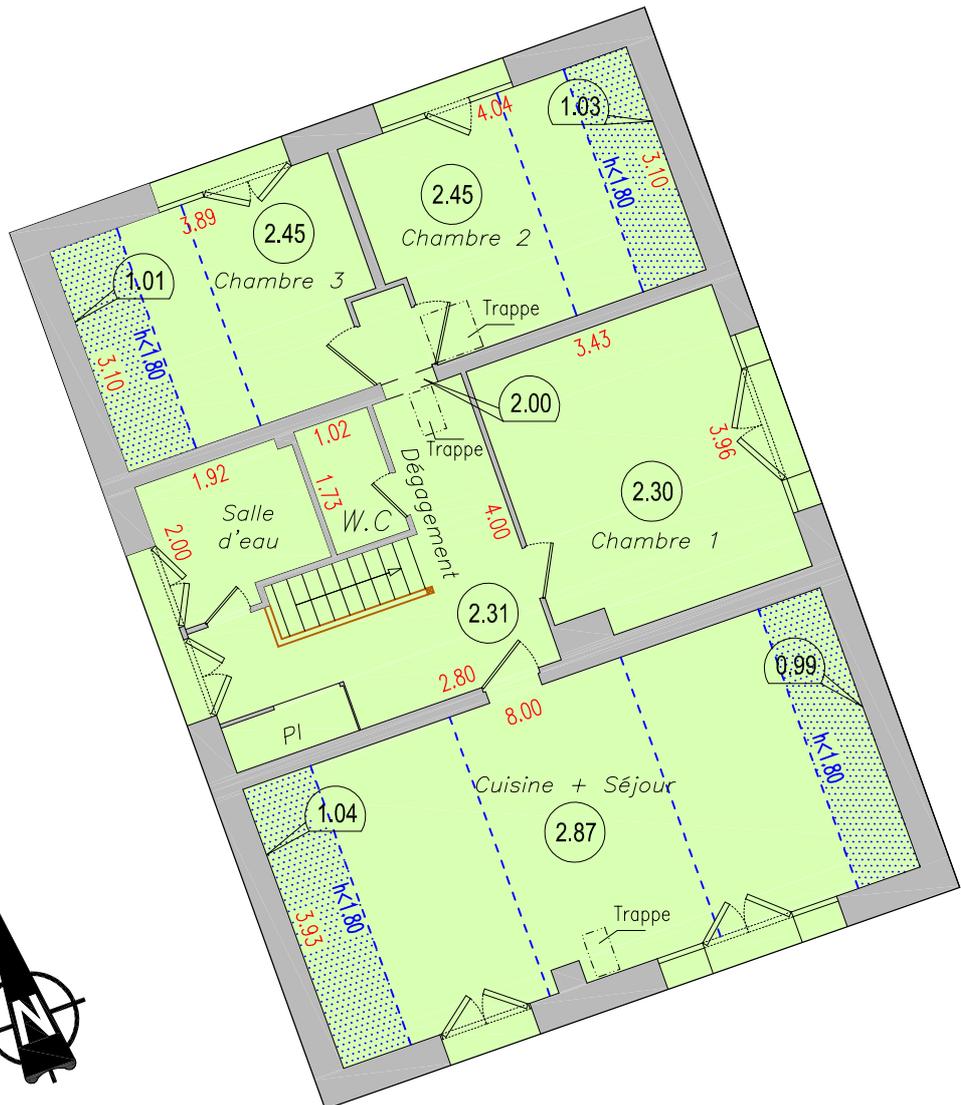

DOSSIER N°223129

FOND DE PLAN DRESSE LE 15/01/2024		
Date	Nature de la modification	Dessiné par
15/01/2024	Edition initiale	T.P



Pauline FORTEAU-FAISANT
Ingénieur ESGT

Sébastien FAISANT
Ingénieur ESGT
Géomètre-Expert : n° 5940

ANET
13, rue Delacroix
28260 ANET
T 02 37 41 97 88
F 02 37 41 41 16
anet@forteau-faisant.fr

DREUX
49, rue Saint-Jean
28100 DREUX
T 02 37 46 62 68
F 02 37 50 23 88
dreux@forteau-faisant.fr

www.forteau-faisant.fr

Réception sur rendez-vous - Bureaux ouverts du lundi au vendredi de 8 h 30 à 18 h 00 - Fermés le samedi
Acceptant le règlement des sommes dues par chèques libellés à son nom en qualité de membre d'un centre de gestion agréé par l'administration fiscale

DEPARTEMENT DE L'EURE-ET-LOIR

Commune de GILLES

Lieudit : "Le Bourg"



Rue Neuve

Immeuble appartenant à Mme Céline LE CREFF

Cadastré Section AB n°340p pour 8a36ca.

PLAN DE MASSE

Echelle : 1/200

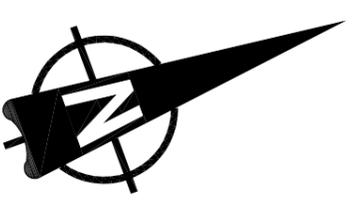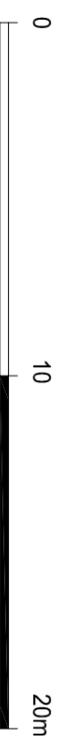

LEGENDE

- Borne ancienne retrouvée le 21/07/2022
- 0.00 Cote périmétrique
- ↘ Sens d'appartenance des murs et clôtures
- ↙ Sens présumé d'appartenance des murs et clôtures
- Application cadastre = Limite non garantie =
- Limite définie par un acte foncier (Procès-verbal de bornage ou plan de division)
- Limite divisoire définie
- - - Limite des jardins à usage privé
- Parties communes

DOSSIER N°223129

FOND DE PLAN DRESSE LE 15/01/2024	
Date	Nature de la modification
15/01/2024	Edition initiale
Pauline FORTEAU-FAISANT Ingénieur ESGT	
Sébastien FAISANT Ingénieur ESGT Géomètre-Expert : n° 5940	



C A B L I N E T
**FORTEAU
FAISANT**
GÉOMETRE - EXPERT


ANET
13, rue Delacroix
28260 ANET
T 02 37 41 97 88
F 02 37 41 41 16
anet@forteau-faisant.fr

DREUX
49, rue Saint-Jean
28100 DREUX
T 02 37 46 62 68
F 02 37 50 23 88
dreux@forteau-faisant.fr

www.forteau-faisant.fr

Réception sur rendez-vous - Bureaux ouverts du lundi au vendredi de 8 h 30 à 18 h 00 - Fermés le samedi

Acceptant le règlement des sommes dues par chèques libellés à son nom en qualité de membre d'un centre de gestion agréé par l'administration fiscale

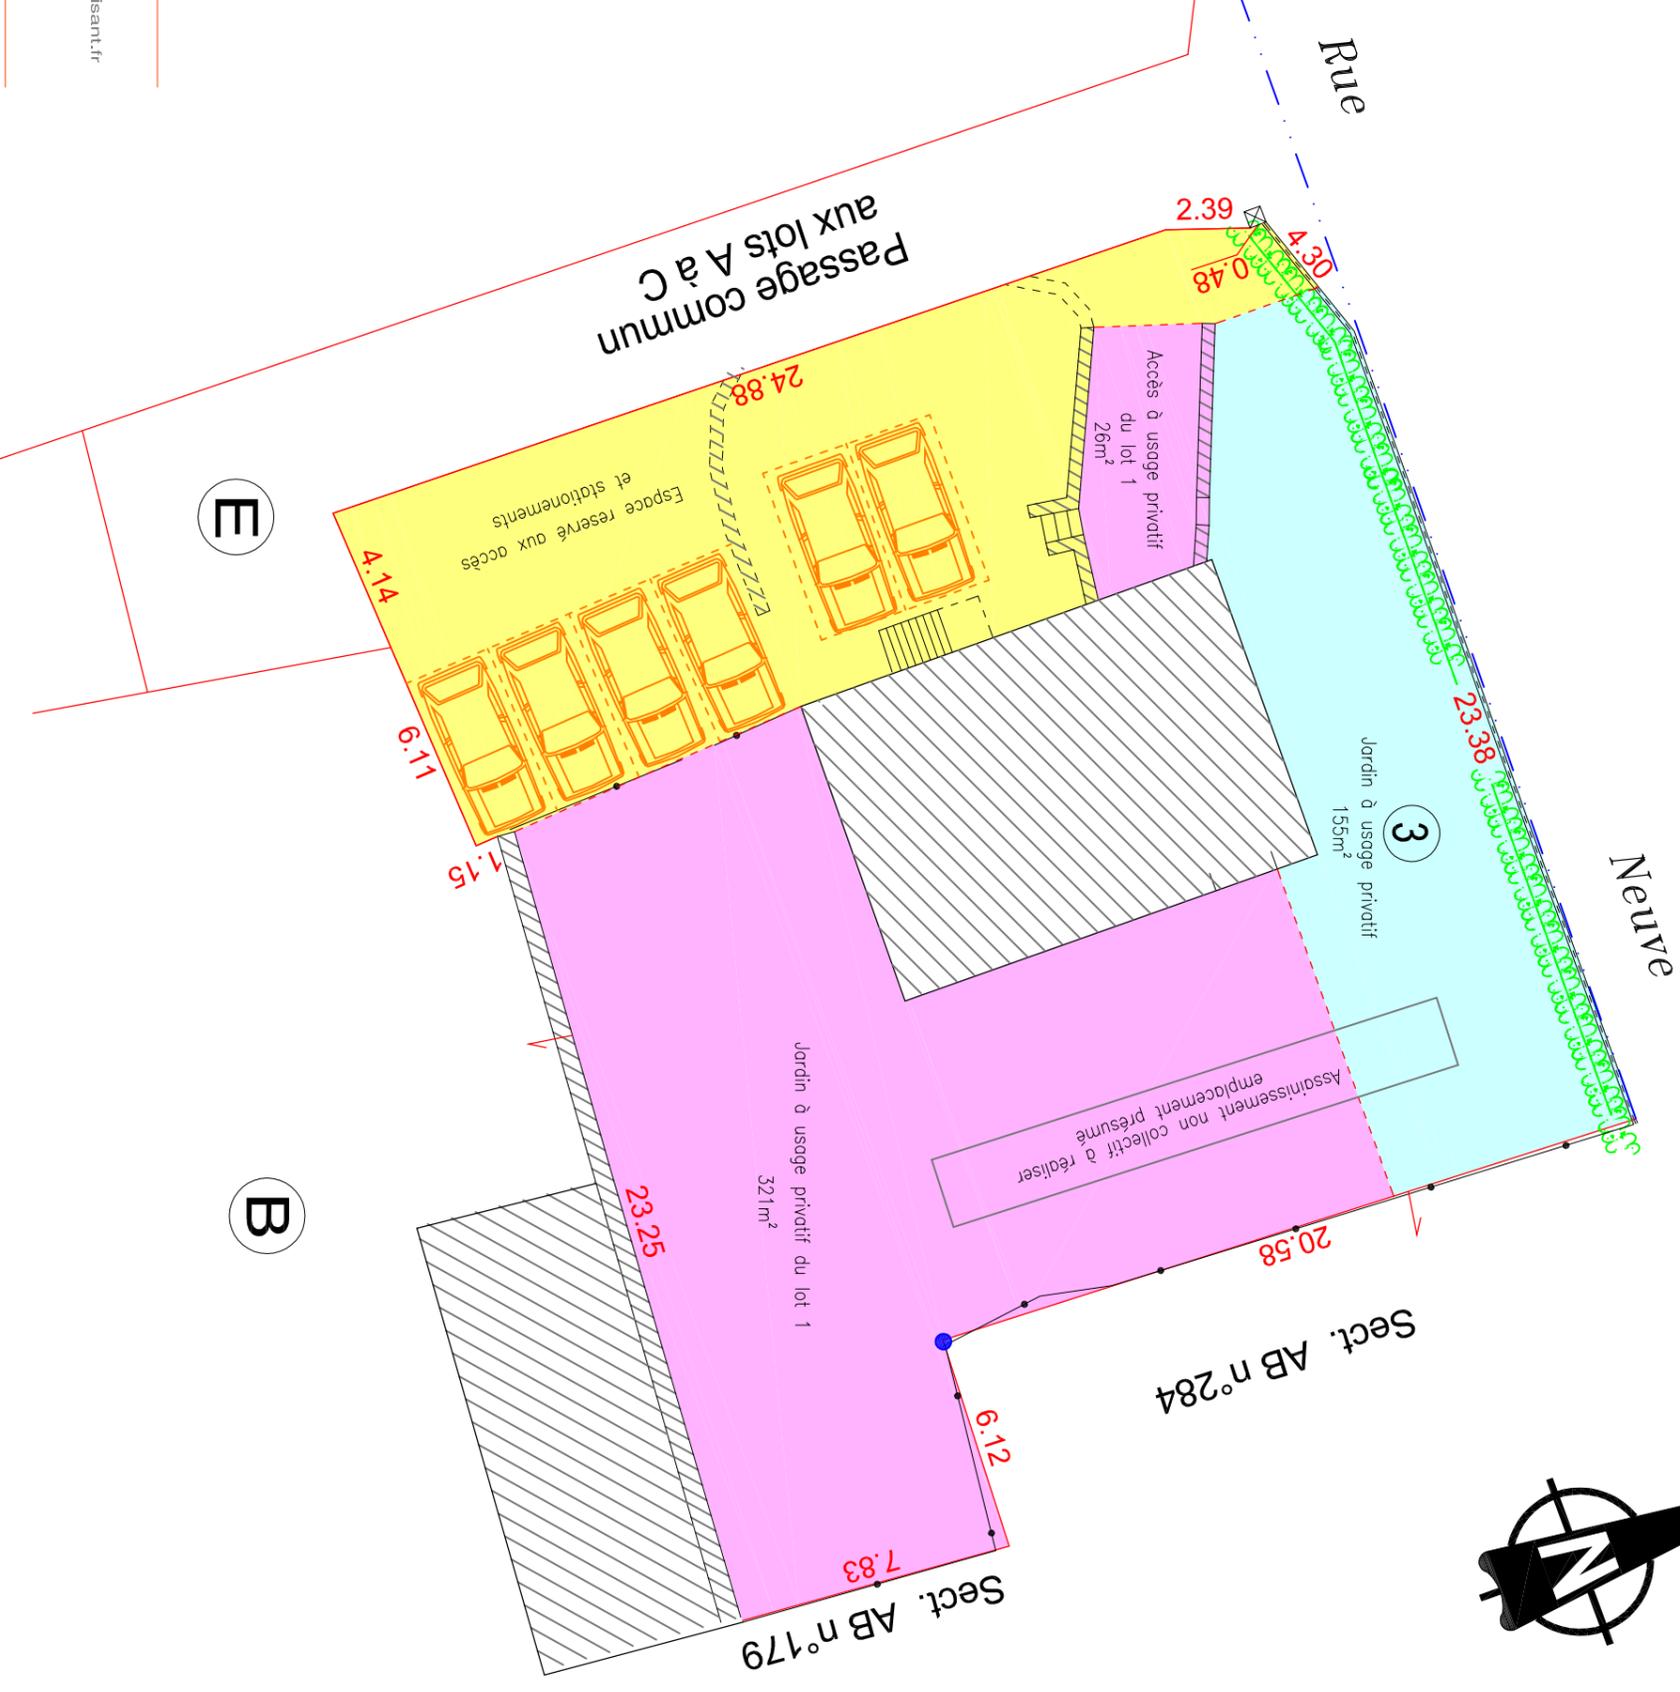

E

B

Sect. AB n°284

Sect. AB n°179