


Commune de CIERREY

Lotissement réalisé par LALOME INVESTISSEMENT

PLAN DU LOT 1


Terrain cadastré : section AD n° 103 pour 723m²

Surface de plancher : 200 m²

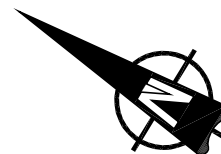

Echelle : 1/500

DOSSIER N° 221008
DRESSE LE 06.10.2021

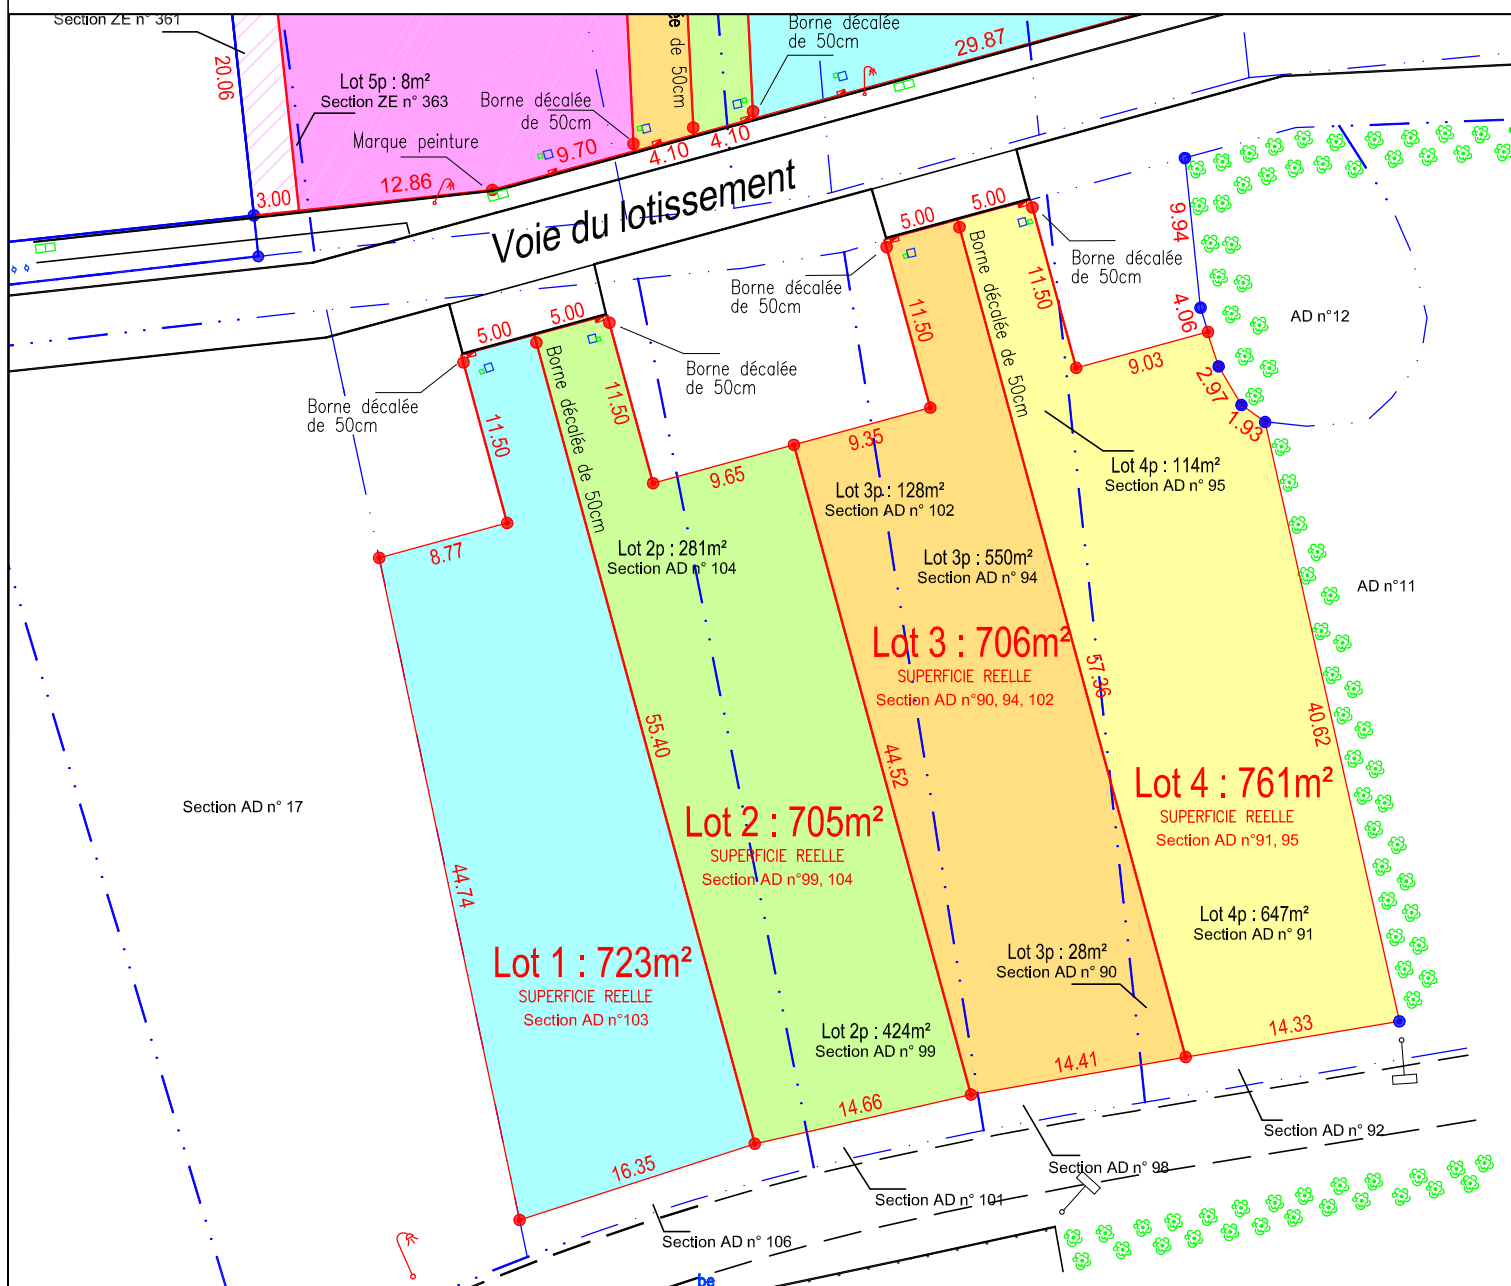

LEGENDE

- | | |
|--|------------------------|
| — Limite de lot | Candélabre |
| - - - Limite parcellaire | Compteur d'eau potable |
| ● Borne ancienne | Coffret électrique |
| ● Borne nouvelle implantée le 29/09/2021 | Regard téléphonique |



CABINET
**FORTEAU
FAISANT**
GÉOMÈTRES - EXPERTS

ANET
13, rue Delacroix
28260 ANET
T 02 37 41 97 88
F 02 37 41 41 16
anet@forteau-faisant.fr