

Département de L'EURE

Commune de CIERREY

PROJET DE DIVISION ET DE CONSTRUCTION

Terrain cadastré Section AD n°17 et ZE n°309


Légende :

▲ Accès

 Servitude de passage et de réseaux

 Cession ultérieure au Domaine Public

 Hypothèse d'implantation des constructions

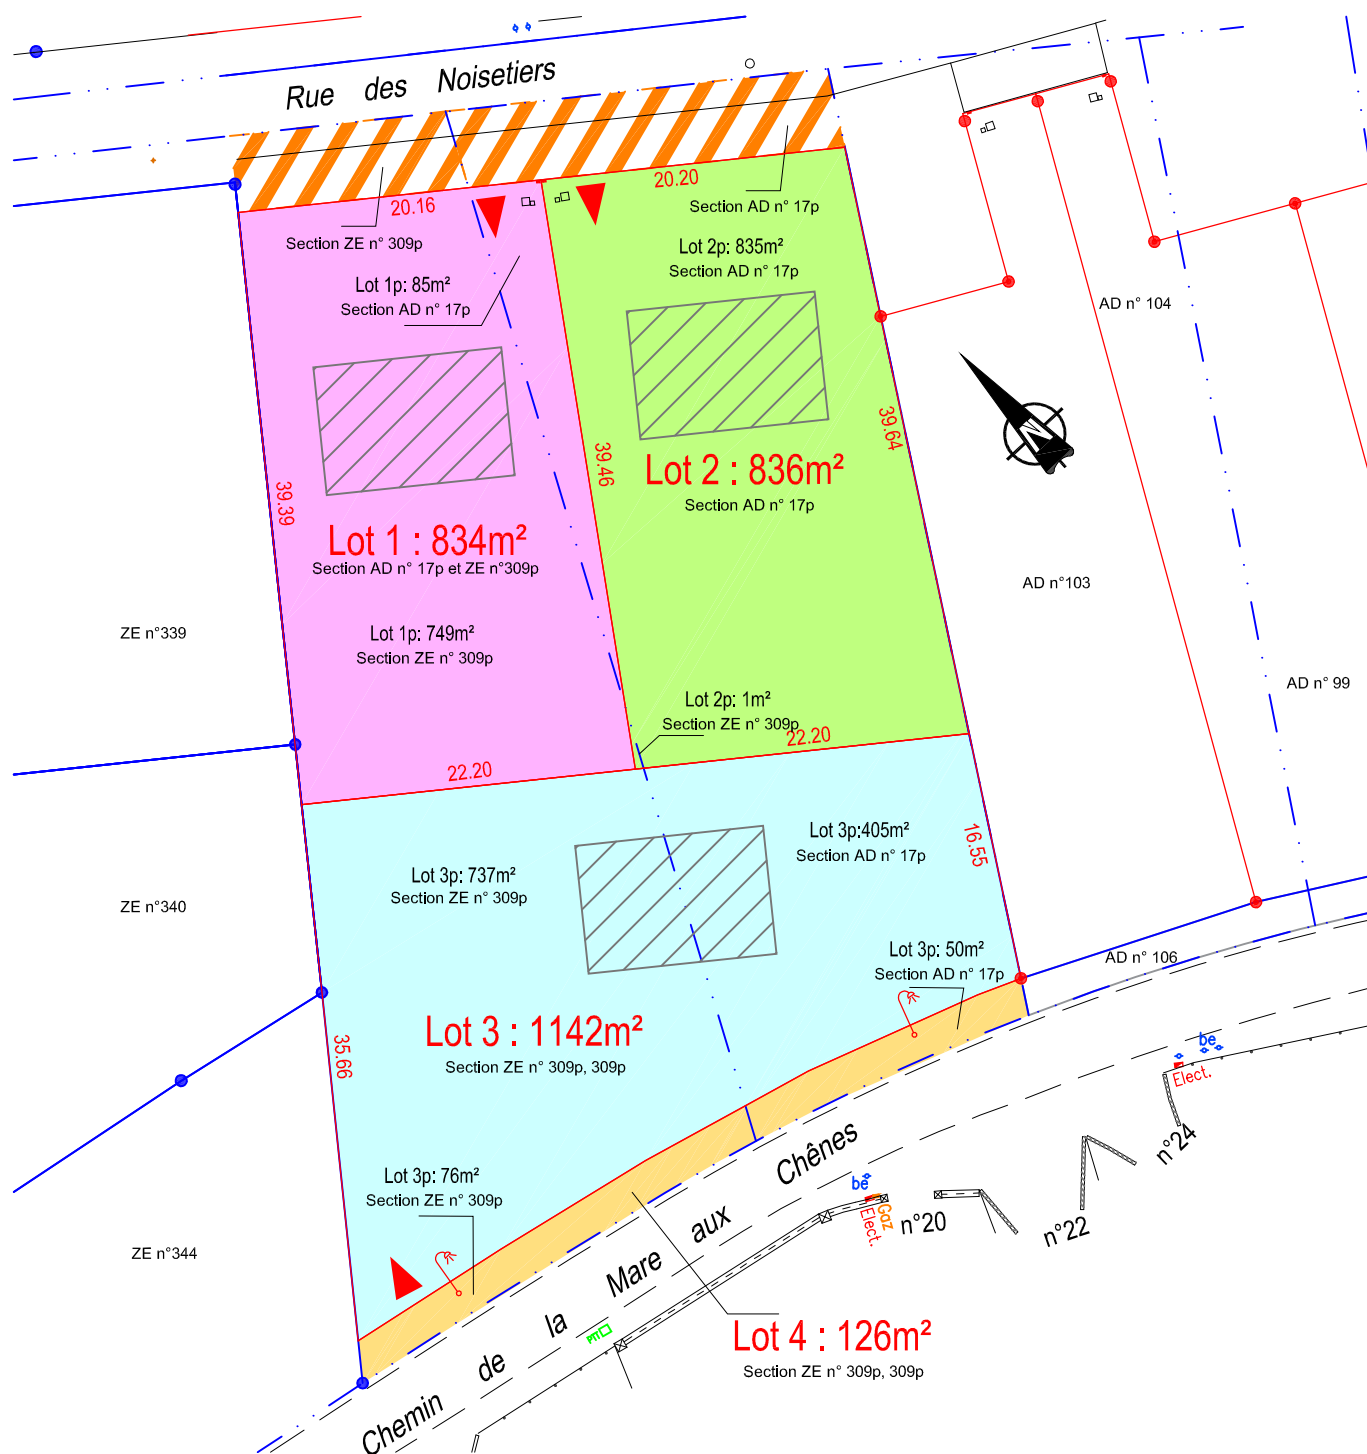

Projet dressé à partir de la documentation cadastrale.
Les longueurs et les contenances sont données à titre indicatif.

ECHELLE : 1/ 500
Dossier n°221008 - Dressé le 21.12.2022