

Commune de CIERREY

Lotissement réalisé par LALOME INVESTISSEMENT

PLAN DU LOT 2


Terrain cadastré : section AD n° 99, 104 pour 705m²

Surface de plancher : 200 m²



Echelle : 1/500

DOSSIER N° 221008
DRESSE LE 06.10.2021

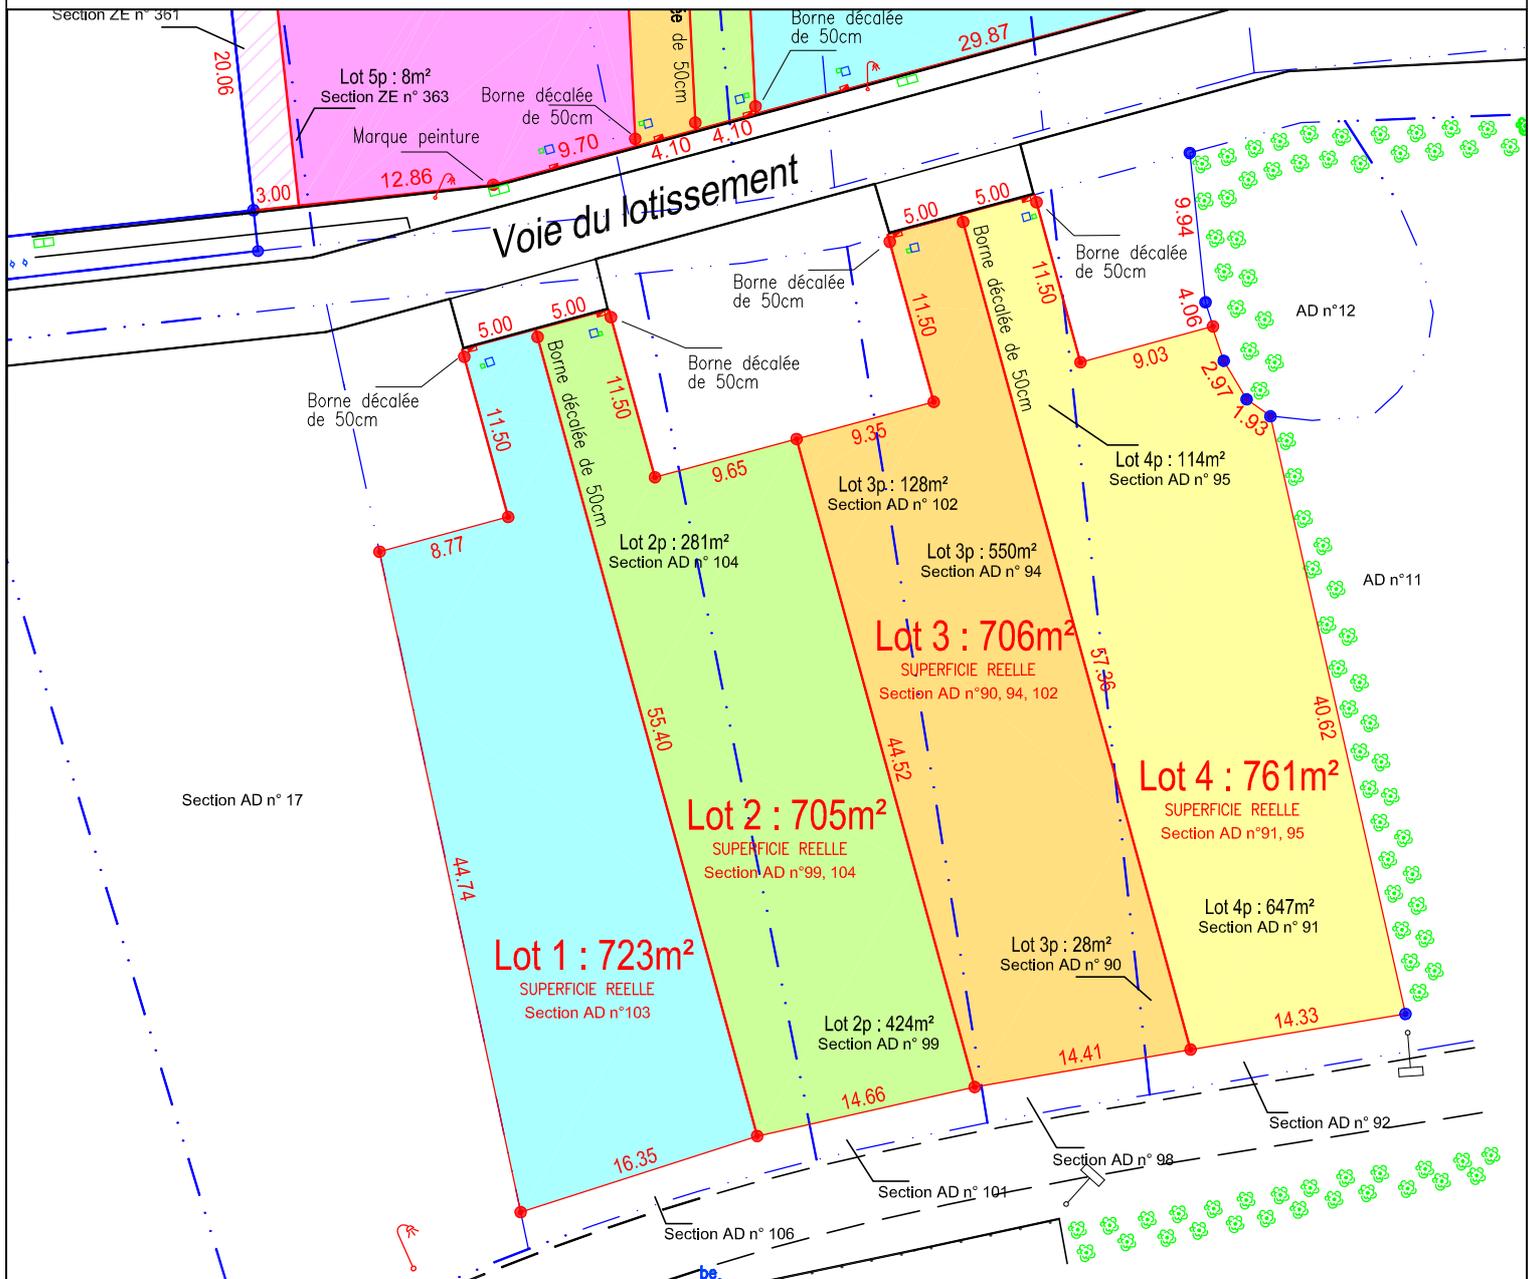

LEGENDE

- Limite de lot
- Limite parcellaire
- Borne ancienne
- Borne nouvelle implantée le 29/09/2021
- ⌋ Candélabre
- Compteur d'eau potable
- ▭ Coffret électrique
- Regard téléphonique



CABINET
**FORTEAU
FAISANT**
GÉOMÈTRES - EXPERTS

ANET
13, rue Delacroix
28260 ANET
T 02 37 41 97 88
F 02 37 41 41 16
anet@forteau-faisant.fr