



ANET
13, rue Delacroix
28260 ANET
T 02 37 41 97 88
F 02 37 41 41 16
anet@forteau-faisant.fr

DREUX
49, rue Saint-Jean
28100 DREUX
T 02 37 46 62 68
F 02 37 50 23 88
dreux@forteau-faisant.fr

www.forteau-faisant.fr

AMENAGEUR-LOTISSEUR



LALOME INVESTISSEMENT

18, Rue Aristide Briand
27780 GARENNES-SUR-EURE

DOSSIER N° 222047
DRESSE LE 28.03.2023

DEPARTEMENT DES YVELINES

Commune de BOISSETS

Rue du Point du Jour


Lotissement réalisé par LALOME INVESTISSEMENT

(Permis d'Aménager n° PA 078 076 22 M0001 délivré le 13.09.2022)

PLAN DE VENTE LOT 5

Terrain cadastré : section A n° 196 pour 974 m²

Surface de plancher : 250m²

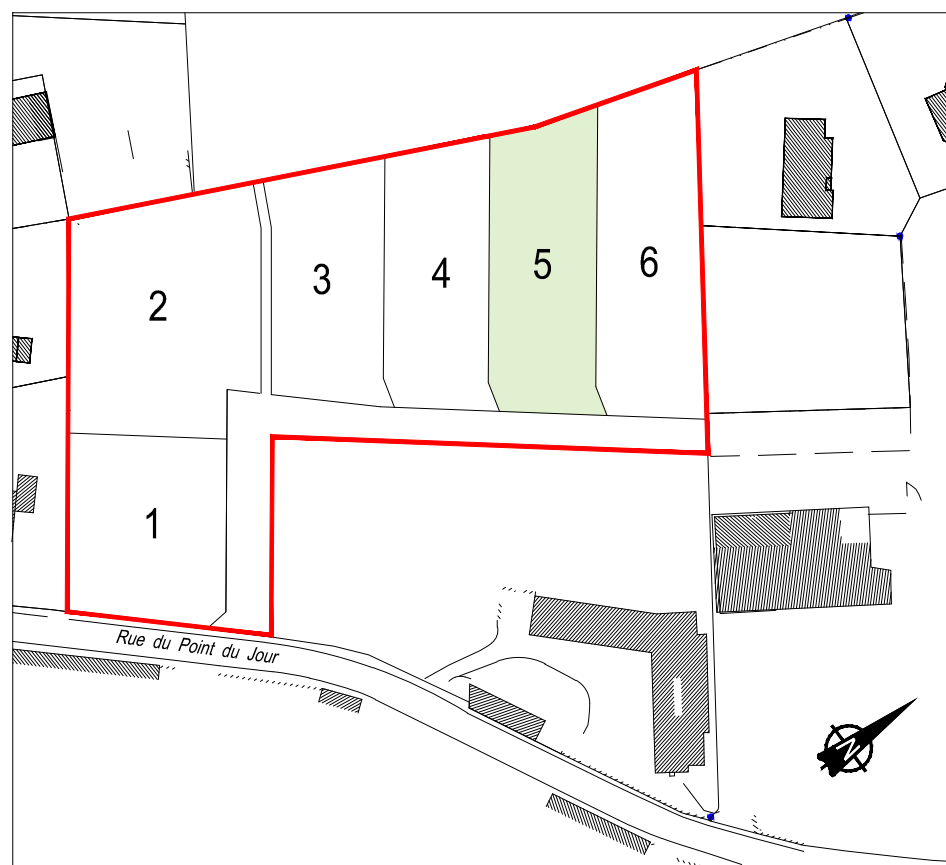

LEGENDE

- Lot à bâtir
- Chaussée
- Espaces verts communs
- Parkings
- Sens de circulation
- 20.00 Altitude terrain naturel
- 136.30 Cote altimétrique estimée de la voirie

- Zone d'implantation des constructions principales (hors annexes)
- Sens principale de faitage de la construction principale
- Limite de zonage PLU
- Alignement obligatoire de la construction
- Accès au lot et places de stationnement privatives obligatoires (deux "places de jour" minimum, par lot d'une dimension totale minimum de 5.00m x 5.00m)

- Regard pour compteur d'eau potable
- Regard téléphonique
- Coffret électrique
- Candélabre
- Branchement des eaux usées
- Borne nouvelle
- Borne existante
- 6.46 Cote périmétrique du lot

Les ouvrages de branchement n'ont pas fait l'objet d'un récolement, leurs positions sont indicatives. Altimétrie: N.G.F. IGN 69
L'aménageur se réserve le droit de modifier les emplacements des ouvrages pour toute raison d'ordre technique.
Il est recommandé aux futurs acquéreurs de faire réaliser une étude géotechnique spécifique sur le terrain afin de définir l'adaptation au sol de leur construction (fondations)

PLAN DU LOT N°5

Echelle : 1/250

