



C A B I N E T
FORTEAU
FAISANT
GEOMETRES - EXPERTS

Pauline FORTEAU-FAISANT
Ingénieur ESQT
Géomètre

Sébastien FAISANT
Ingénieur ESQT
Géomètre-Expert - n° 5940

ANET
13, rue Delacroix
28260 ANET
T 02 37 41 97 88
F 02 37 41 41 16
anet@forteau-faisant.fr

DREUX
49, rue Saint-Jean
28100 DREUX
T 02 37 46 62 88
F 02 37 50 23 88
dreux@forteau-faisant.fr

www.forteau-faisant.fr

Réception sur rendez-vous - Bureaux ouverts du lundi au vendredi de 8 h 30 à 18 h 00 - Fermés le samedi
Acceptant le règlement des sommes dues par chèques libellés à son nom en qualité de membre d'un comité de gestion géré par l'administration fiscale

DOSSIER N°222104	
FOND DE PLAN DRESSE LE 18 JUILLET 2022	
Date	Nature de la modification
18/07/2022	Edition initiale
	Dessiné par
	T.P

X=1594,075

NOTA :

- L'immeuble n'a pas fait l'objet d'un dommage contradictoire.
- La superficie du lot est exprimée dans la possession définie par les clôtures et murs existants dont la propriété présumée n'est symbolisée qu'à titre indicatif.
- Une superficie est réelle lorsqu'elle est calculée à partir de limites définies contradictoirement
- Une superficie est apparente lorsqu'elle est calculée à partir de limites non définies contradictoirement
- Une contenance cadastrale est obtenue à partir du tracé parcellaire figuré au plan cadastral
- Aucune servitude nouvelle ne semble devoir être constituée. Il appartient au propriétaire de déclarer les servitudes non apparentes

DEPARTEMENT DE L'EURE-ET-LOIR
Commune de SAINT-LUBIN-DE-LA-HAYE

Lieudit : "Richeville"
Route du Tilleul

Immeuble appartenant à Mme Véronique LECLERC

Cadastré Section ZK n°219 et 347 pour 12a47ca.
(Avant division)

Aménageur: M. Christophe GRIGNE

PROJET DE DIVISION
Echelle : 1/250

Y=7291,650

X=1594,100

Y=7291,675

X=1594,125

Y=7291,675

GEOMETRE-EXPERT
PAR LE CABINET FORTEAU - FAISANT
LE 18 JUILLET 2022
NIVELLEMENT RATTACHE AU N.G.F. (IGN 69)
(précision GPS +/- 0.10m)
COORDONNEES RATTACHEES AU RGF93:CC48

LEGENDE

0.00	Cote périmétrique
0.00	Cote de rattachement
0.00	Cote altimétrique

- Support électrique téléphonique et éclairage
- Regards d'assainissement
- Bouche d'eau
- Hydrocompteur
- Sens présumé d'opportenance des murs et clôtures
- Application cadastrale
- =Limite non garantie=



X=1594,100


Y=7291,600

X=1594,150

Y=7291,625

X=1594,175

Y=7291,650

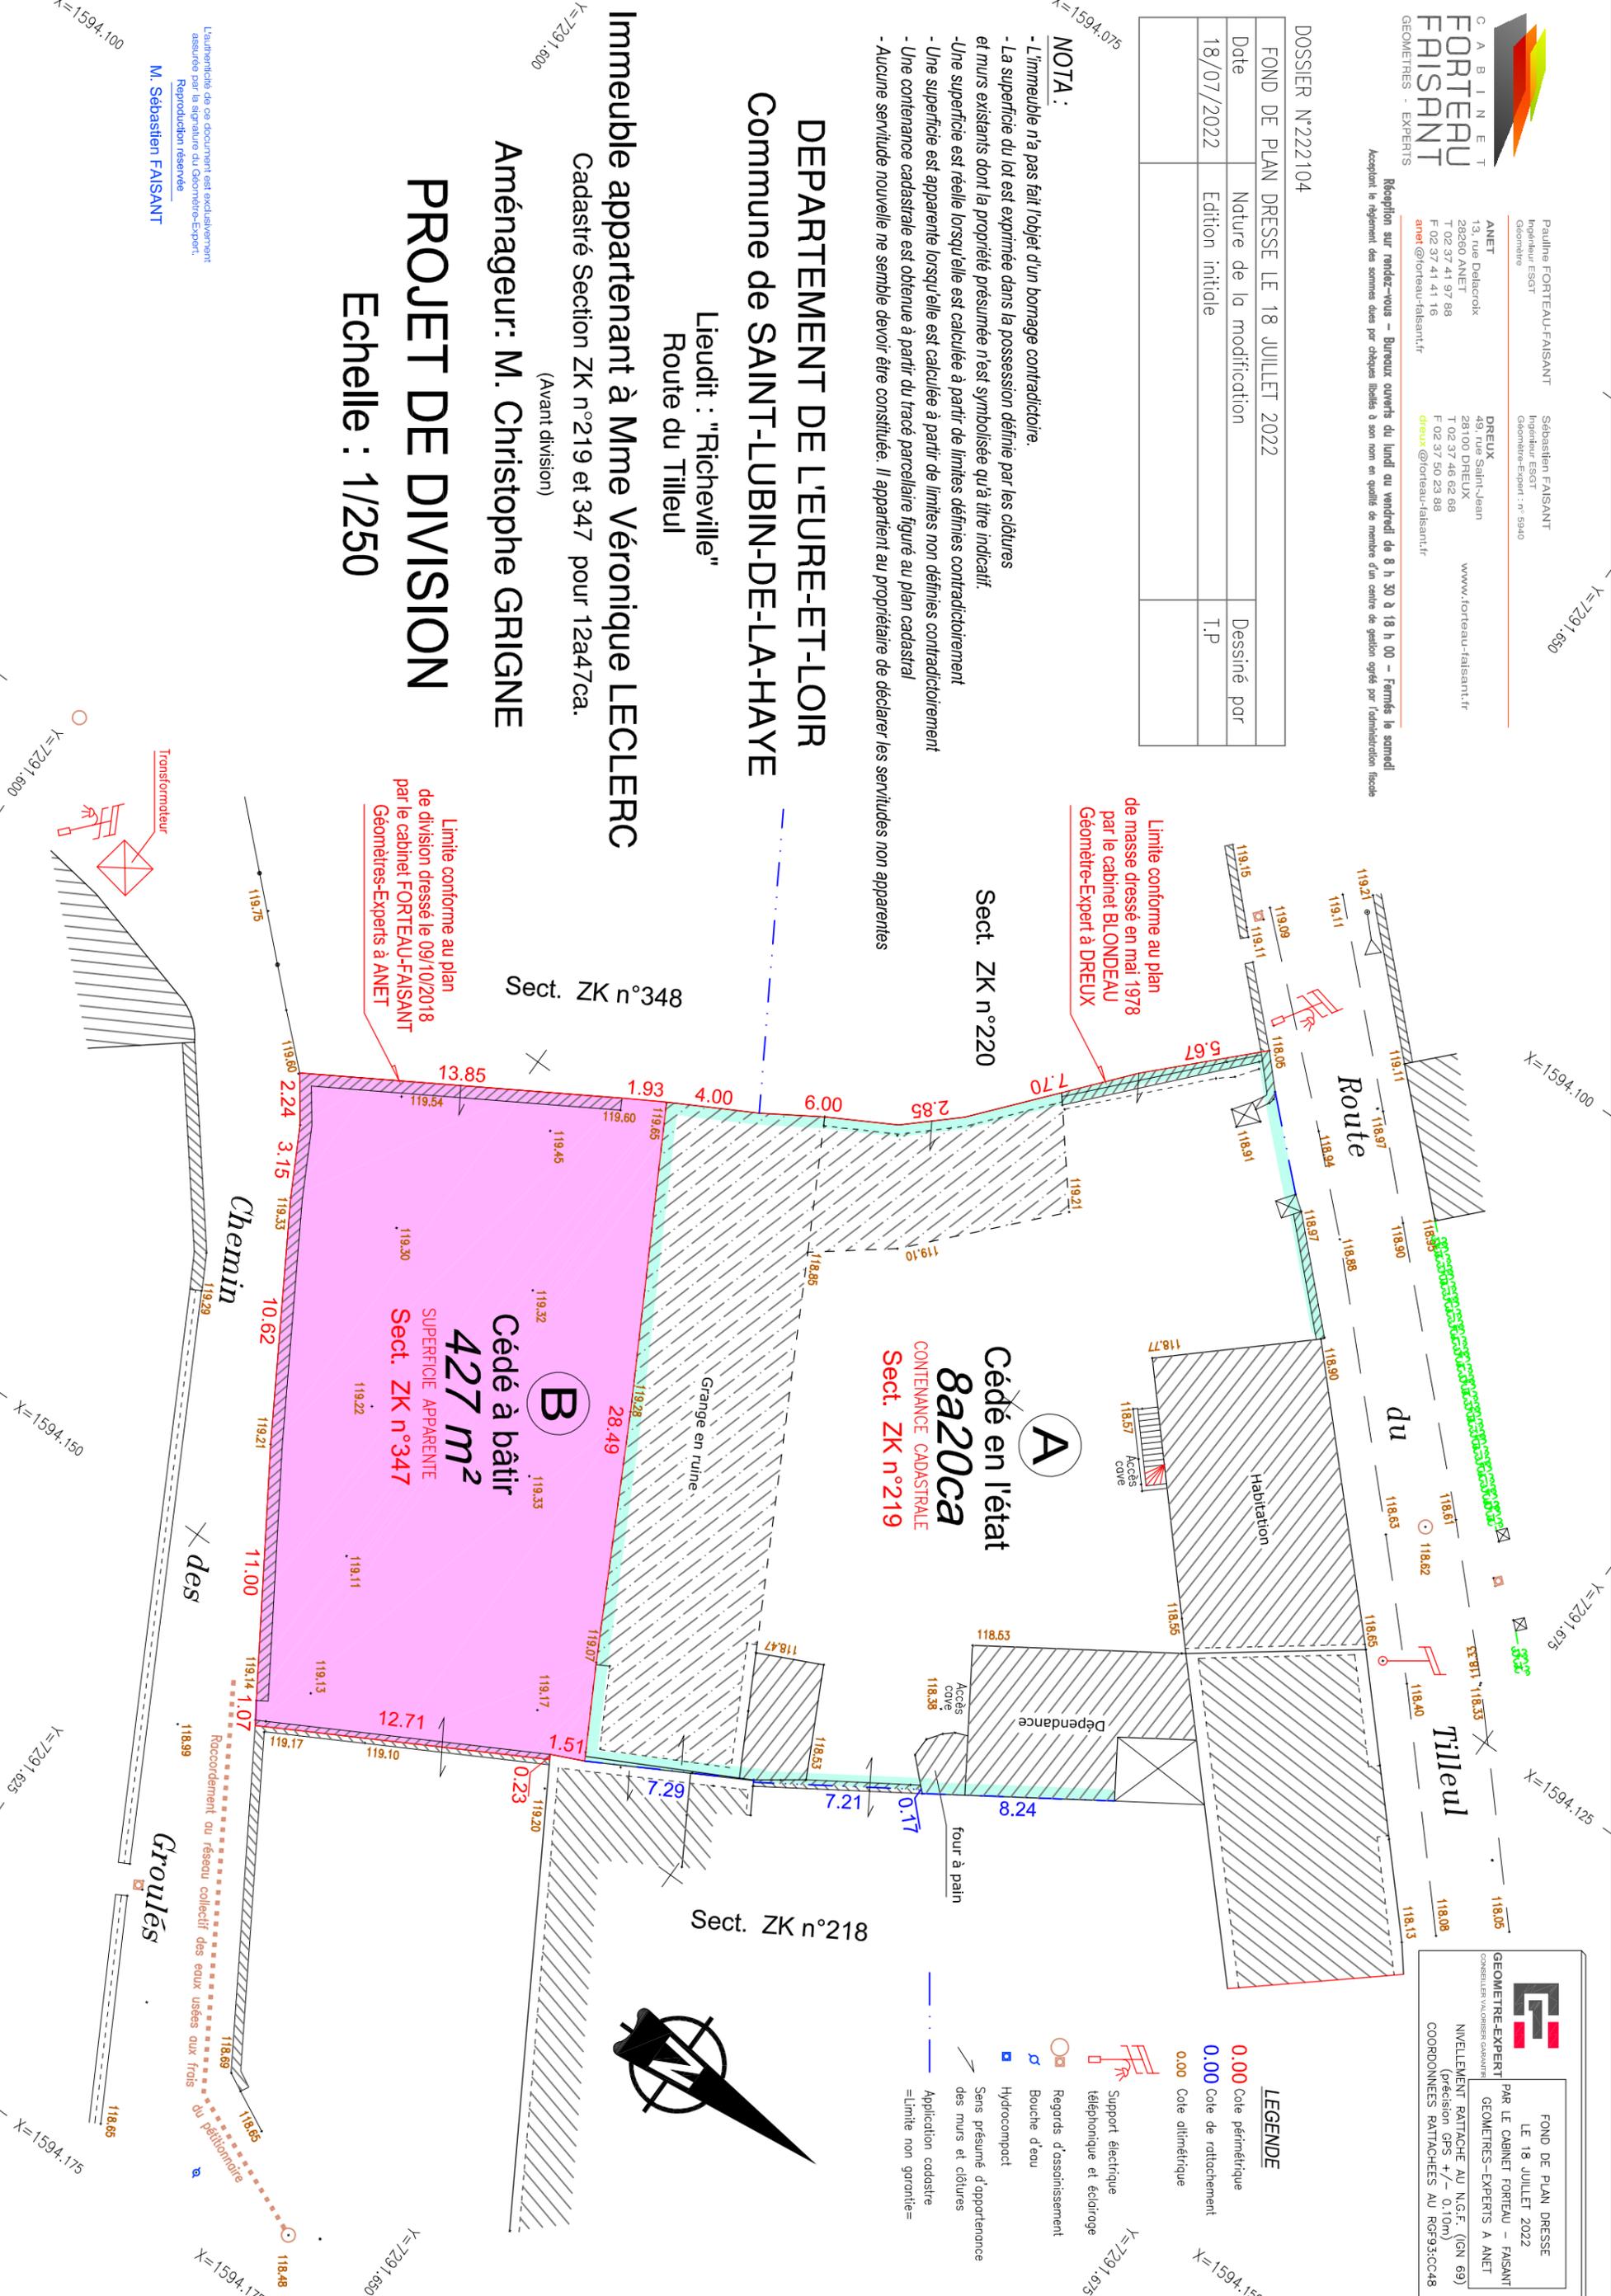

L'authenticité de ce document est exclusivement assurée par la signature du Géomètre-Expert.
Reproduction réservée

M. Sébastien FAISANT