


# COMMUNE DE CIERREY

Chemin de la Mare des Chênes

## PLAN DE COMPOSITION

Echelle : 1/1000

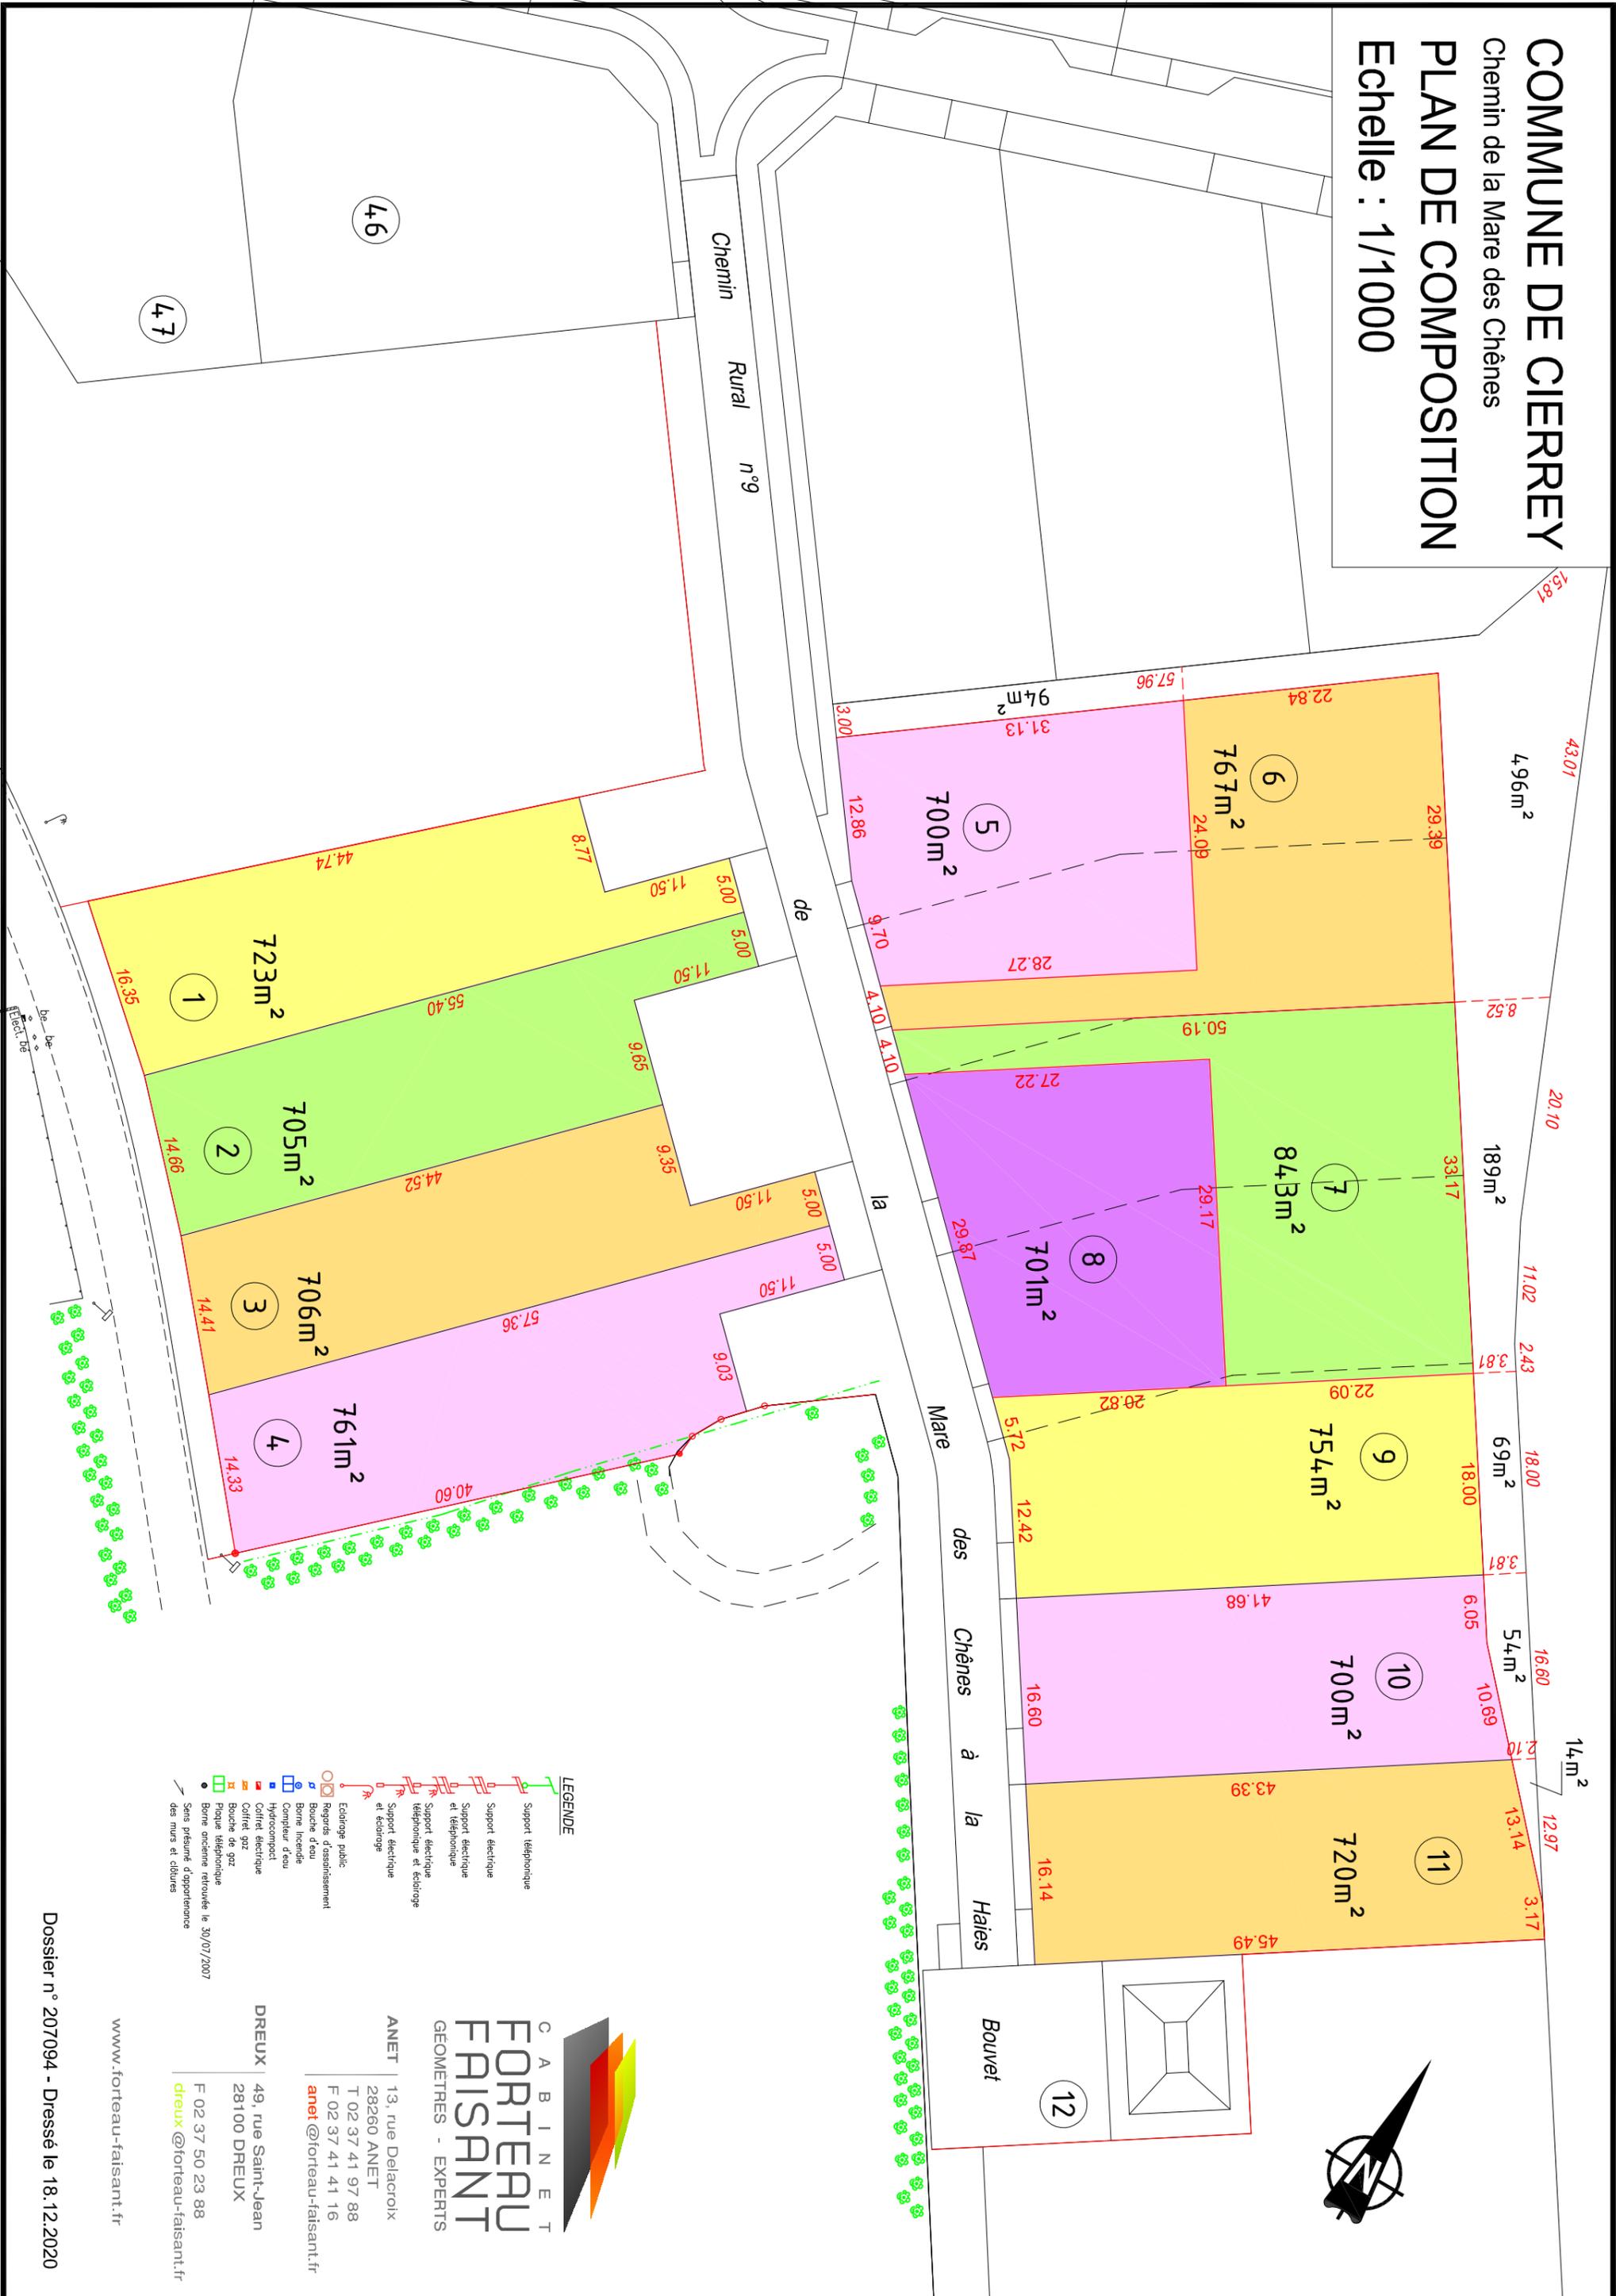

- LEGENDE**
- Support téléphonique
  - Support électrique
  - Support électrique et téléphonique
  - Support électrique téléphonique et éclairage
  - Eclairage public
  - Regards d'assainissement
  - Bouche d'eau
  - Compteur d'eau
  - Hydrocompteur
  - Coffret électrique
  - Coffret gaz
  - Bouche de gaz
  - Piquet téléphonique
  - Sans présomption d'opportunité des murs et clôtures

**C A B I N E T**  
**FORTEAU**  
**FAISANT**  
GEOMETRES - EXPERTS

**ANET**  
13, rue Delacroix  
28260 ANET  
T 02 37 41 97 88  
F 02 37 41 41 16  
anet@forteau-faisant.fr

**DREUX**  
49, rue Saint-Jean  
28100 DREUX  
F 02 37 50 23 88  
dreux@forteau-faisant.fr

[www.forteau-faisant.fr](http://www.forteau-faisant.fr)