

DEPARTEMENT DE L'EURE-ET-LOIR

Commune de GILLES

Lieudit : "Le Bourg"

Rue Neuve


Immeuble appartenant à Mme Céline LE CREFF

Cadastré Section AB n°340p pour 8a36ca.

PLAN DES INTERIEURS

Echelle : 1/100

Légende

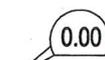

Hauteur sous poutre
et rampant




Hauteur sous plafond

Pl

Placard

Chassis fixe

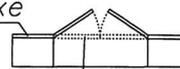


Fenêtre



Hauteur < 1.80m

DOCUMENT
PROVISOIRE

Sous-sol

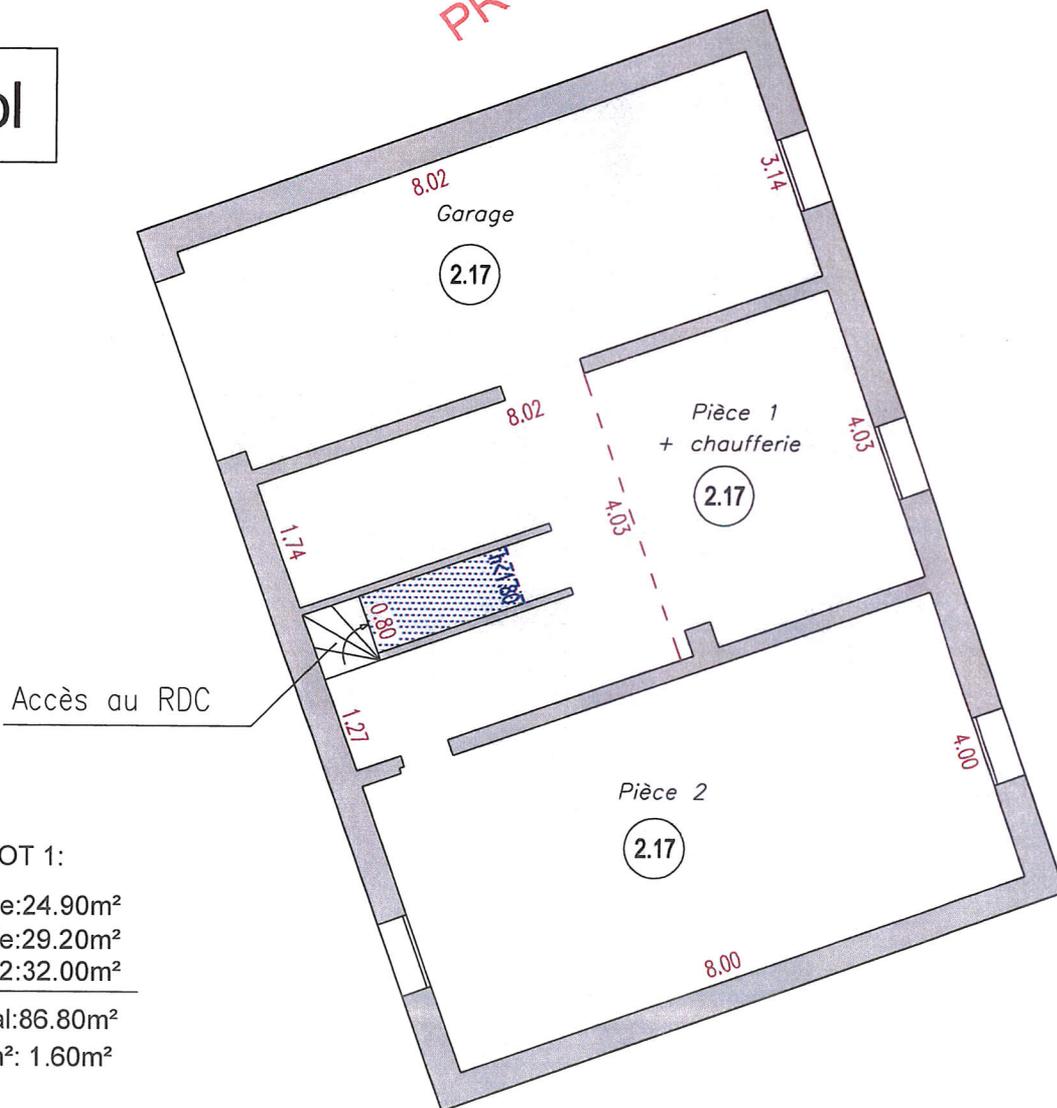

LOT 1:

Garage: 24.90m²

Pièce 1 + Chaufferie: 29.20m²

Pièce 2: 32.00m²

Total: 86.80m²

Hauteur < 1.80m²: 1.60m²

DOSSIER N°223129

FOND DE PLAN DRESSE LE 15/01/2024		
Date	Nature de la modification	Dessiné par
15/01/2024	Edition initiale	T.P

Pauline FORTEAU-FAISANT
Ingénieur ESGT

Sébastien FAISANT
Ingénieur ESGT
Géomètre-Expert : n° 5940

CABINET
**FORTEAU
FAISANT**
GEOMETRE - EXPERT

ANET
13, rue Delacroix
28260 ANET
T 02 37 41 97 88
F 02 37 41 41 16
anet@forteau-faisant.fr

DREUX
49, rue Saint-Jean
28100 DREUX
T 02 37 46 62 68
F 02 37 50 23 68
dreux@forteau-faisant.fr

www.forteau-faisant.fr

Réception sur rendez-vous -- Bureaux ouverts du lundi au vendredi de 8 h 30 à 18 h 00 -- Fermés le samedi
Acceptant le règlement des sommes dues par chèques libellés à son nom en qualité de membre d'un centre de gestion agréé par l'administration fiscale

DEPARTEMENT DE L'EURE-ET-LOIR

Commune de GILLES

Lieudit : "Le Bourg"

Légende

0.00

Hauteur sous poutre
et rampant


2.99

Hauteur sous plafond

PI

Placard

Chassis fixe

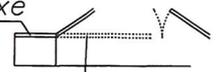

Fenêtre

Hauteur < 1.80m

Immeuble appartenant à Mme Céline LE CREFF

Cadastré Section AB n°340p pour 8a36ca.

PLAN DES INTERIEURS

Echelle : 1/100

DOCUMENT
PROVISOIRE

1er Etage

LOT 3:

Cuisine:24.40m²
+ Séjour

Chambre 1:13.30m²

Chambre 2:9.50m²

Chambre 3:8.60m²

Salle d'eau:4.00m²

WC:1.80m²

Dégagement:11.20m²
+ placard

Total:72.80m²

Hauteur < 1.80m²: 12.80m²



DOSSIER N°223129

FOND DE PLAN DRESSE LE 15/01/2024		
Date	Nature de la modification	Dessiné par
15/01/2024	Edition initiale	T.P

Pauline FORTEAU-FAISANT
Ingénieur ESGT

Sébastien FAISANT
Ingénieur ESGT
Géomètre-Expert : n° 5940

CABINET
**FORTEAU
FAISANT**
GEOMETRE - EXPERT

ANET
13, rue Delacroix
28260 ANET
T 02 37 41 97 88
F 02 37 41 41 16
anet@forteau-faisant.fr

DREUX
49, rue Saint-Jean
28100 DREUX
T 02 37 46 62 68
F 02 37 50 23 88
dreux@forteau-faisant.fr

www.forteau-faisant.fr

Réception sur rendez-vous - Bureaux ouverts du lundi au vendredi de 8 h 30 à 18 h 00 - Fermés le samedi

Acceptant le règlement des sommes dues par chèques libellés à son nom en qualité de membre d'un centre de gestion agréé par l'administration fiscale