


DEPARTEMENT DES YVELINES
Commune de GAMBAIS
Terrain cadastré Section AW n°5

Demandeur : Consorts BARBIER

PA 4 - PLAN DE COMPOSITION

Echelle : 1/250

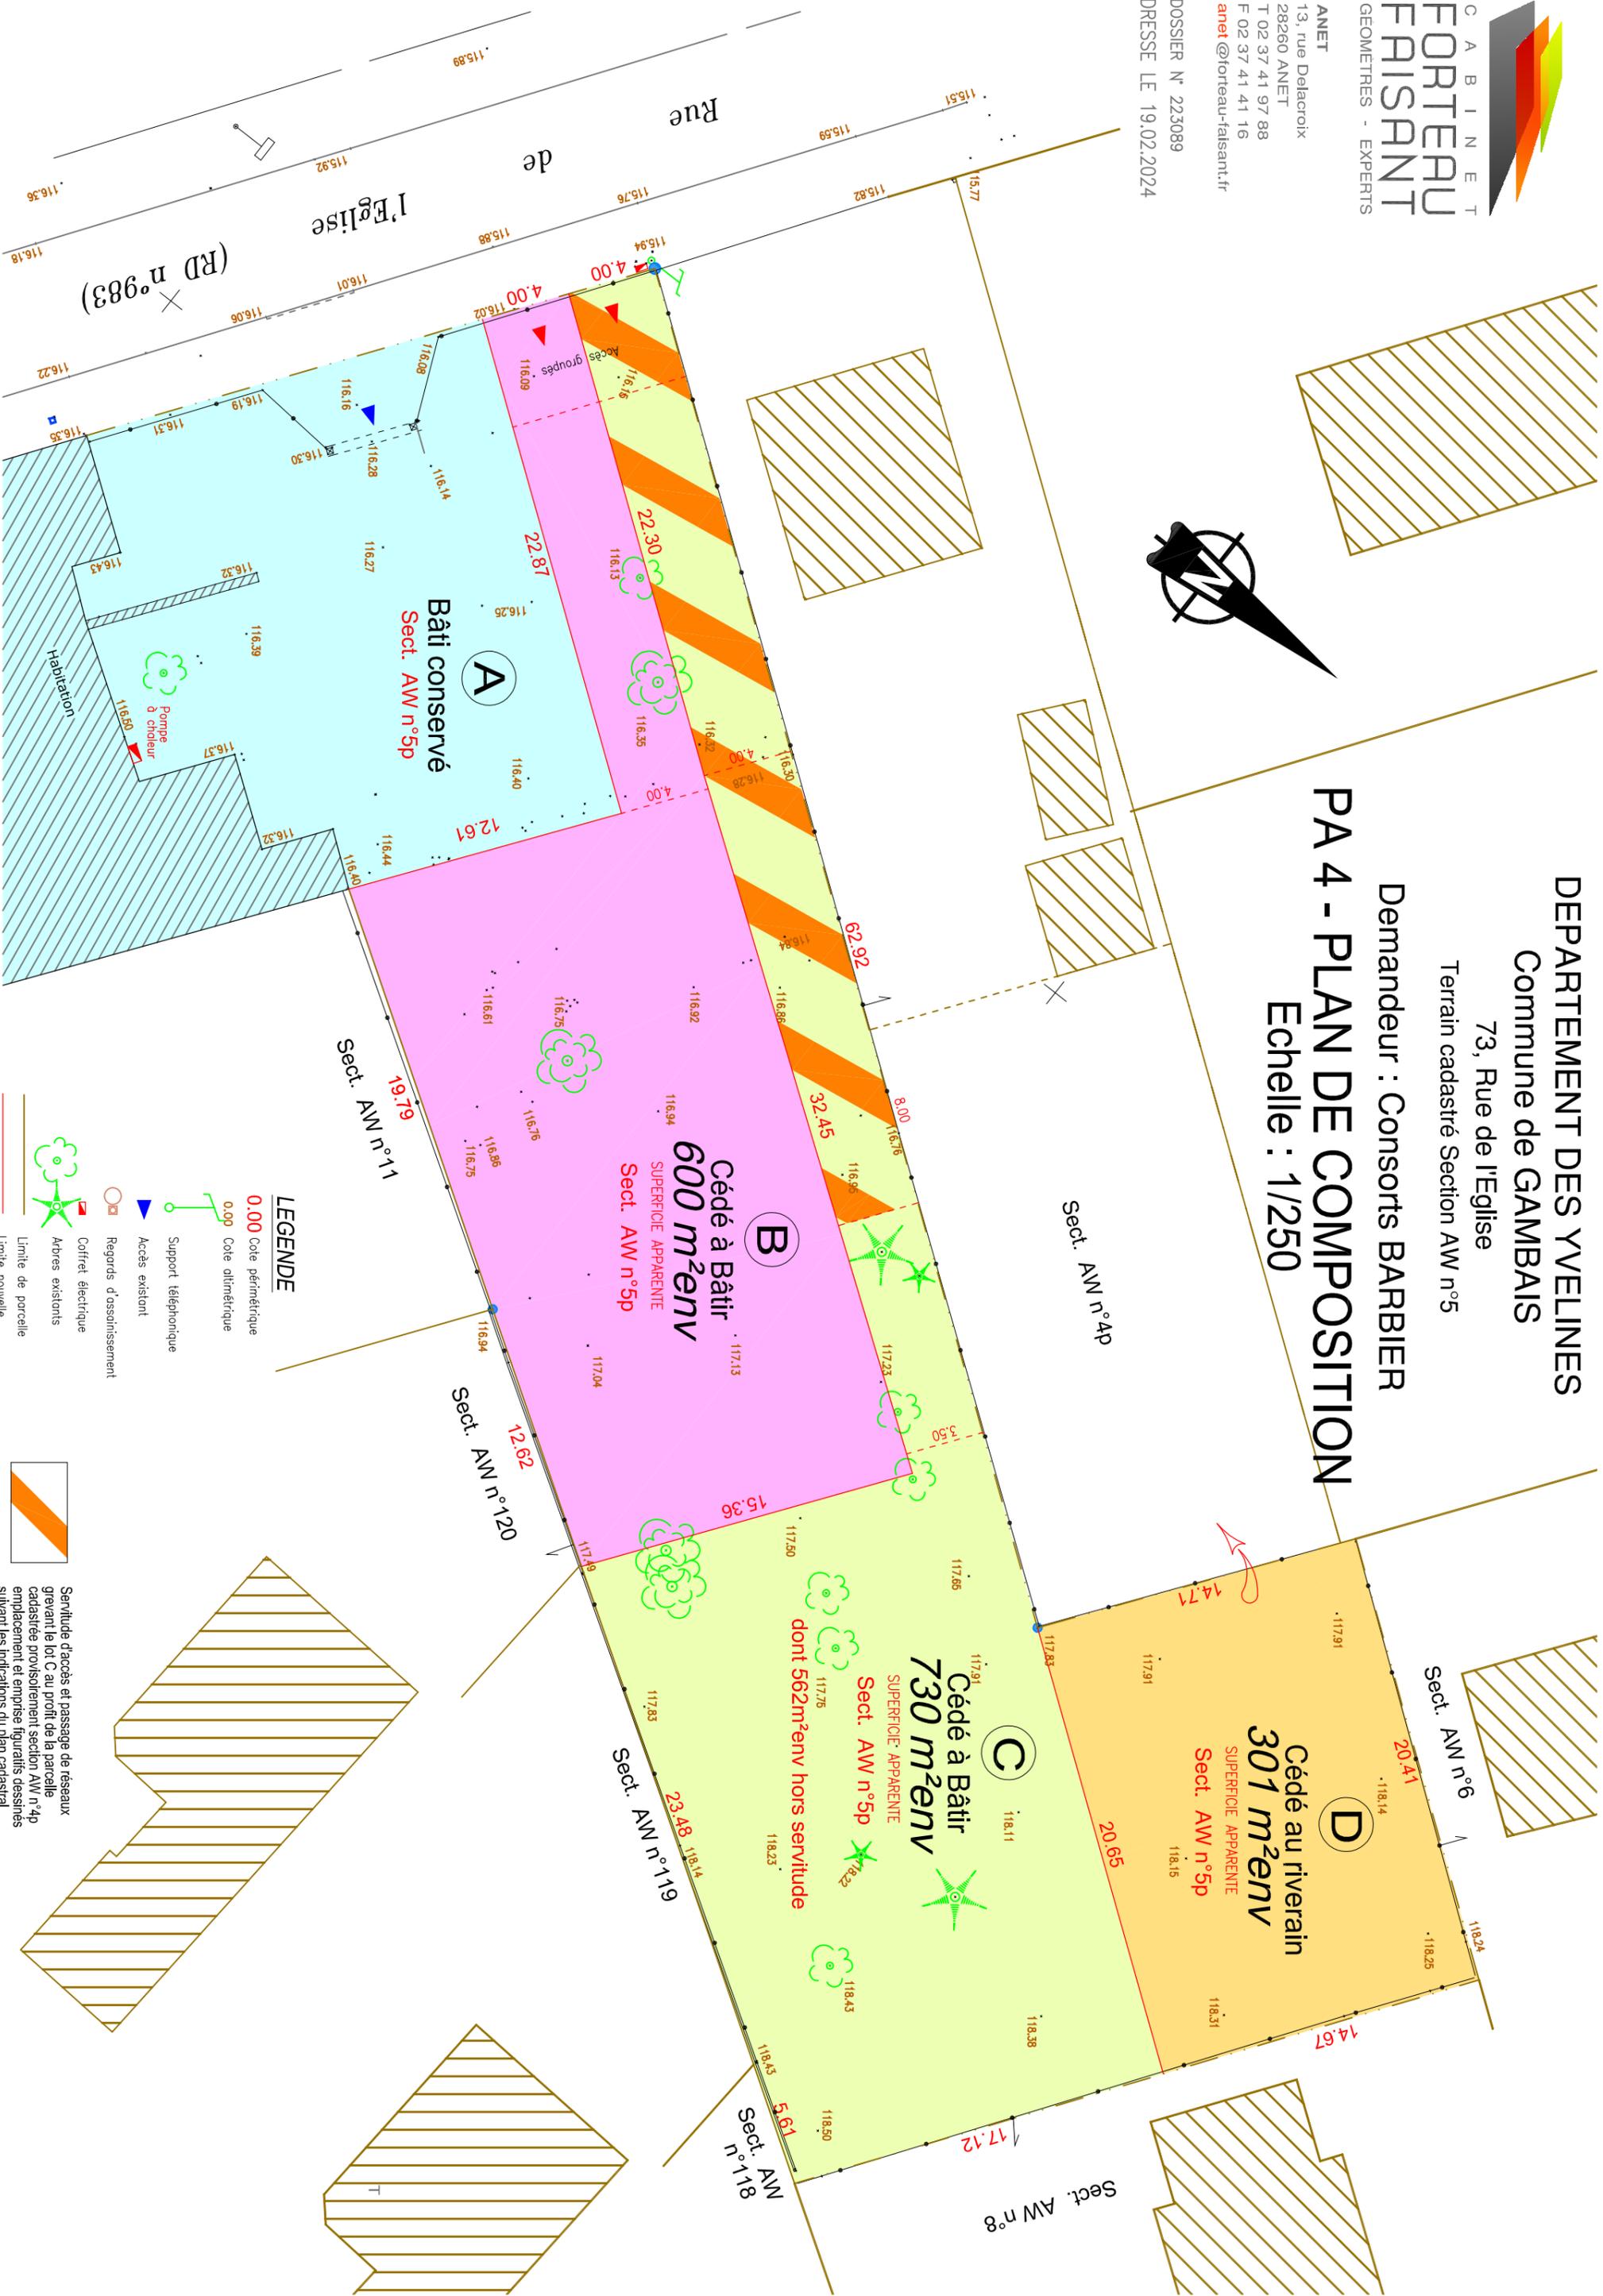

LEGENDE

- 0.00 Cote périmétrique
- 0.00 Cote altimétrique
- Support téléphonique
- Accès existant
- Regards d'assainissement
- Coffret électrique
- Arbres existants
- Limite de parcelle
- Limite nouvelle



Servitude d'accès et de passage de réseaux grevant le lot C au profit de la parcelle cadastrée provisoirement section AW n°4p emplacement et emprise figuratifs dessinés suivant les indications du plan cadastral