

DEPARTEMENT DES YVELINES  
Commune de MANTES LA VILLE (78711)

Rue des Barbiettes / Rue de Dreux

PROJET DE REALISATION  
D'UN LOTISSEMENT  
DE 5 LOTS


LALOME DEVELOPPEMENT  
28 rue des Gains  
78930 AUFFREVILLE BRASSEUIL

Phase PA  
PA 4 - PLAN DE COMPOSITION

Echelle : 1/200

LEGENDE

- - - Périimètre du lotissement
- Lots à bâtir privatifs
- Polygone d'implantation de la construction principale
- Chaussée/parkings
- Espaces verts
- Aire de collecte des déchets
- 119.40 Cote altimétrique de la voirie projetée
- 135.95 Cote altimétrique terrain naturel avant travaux

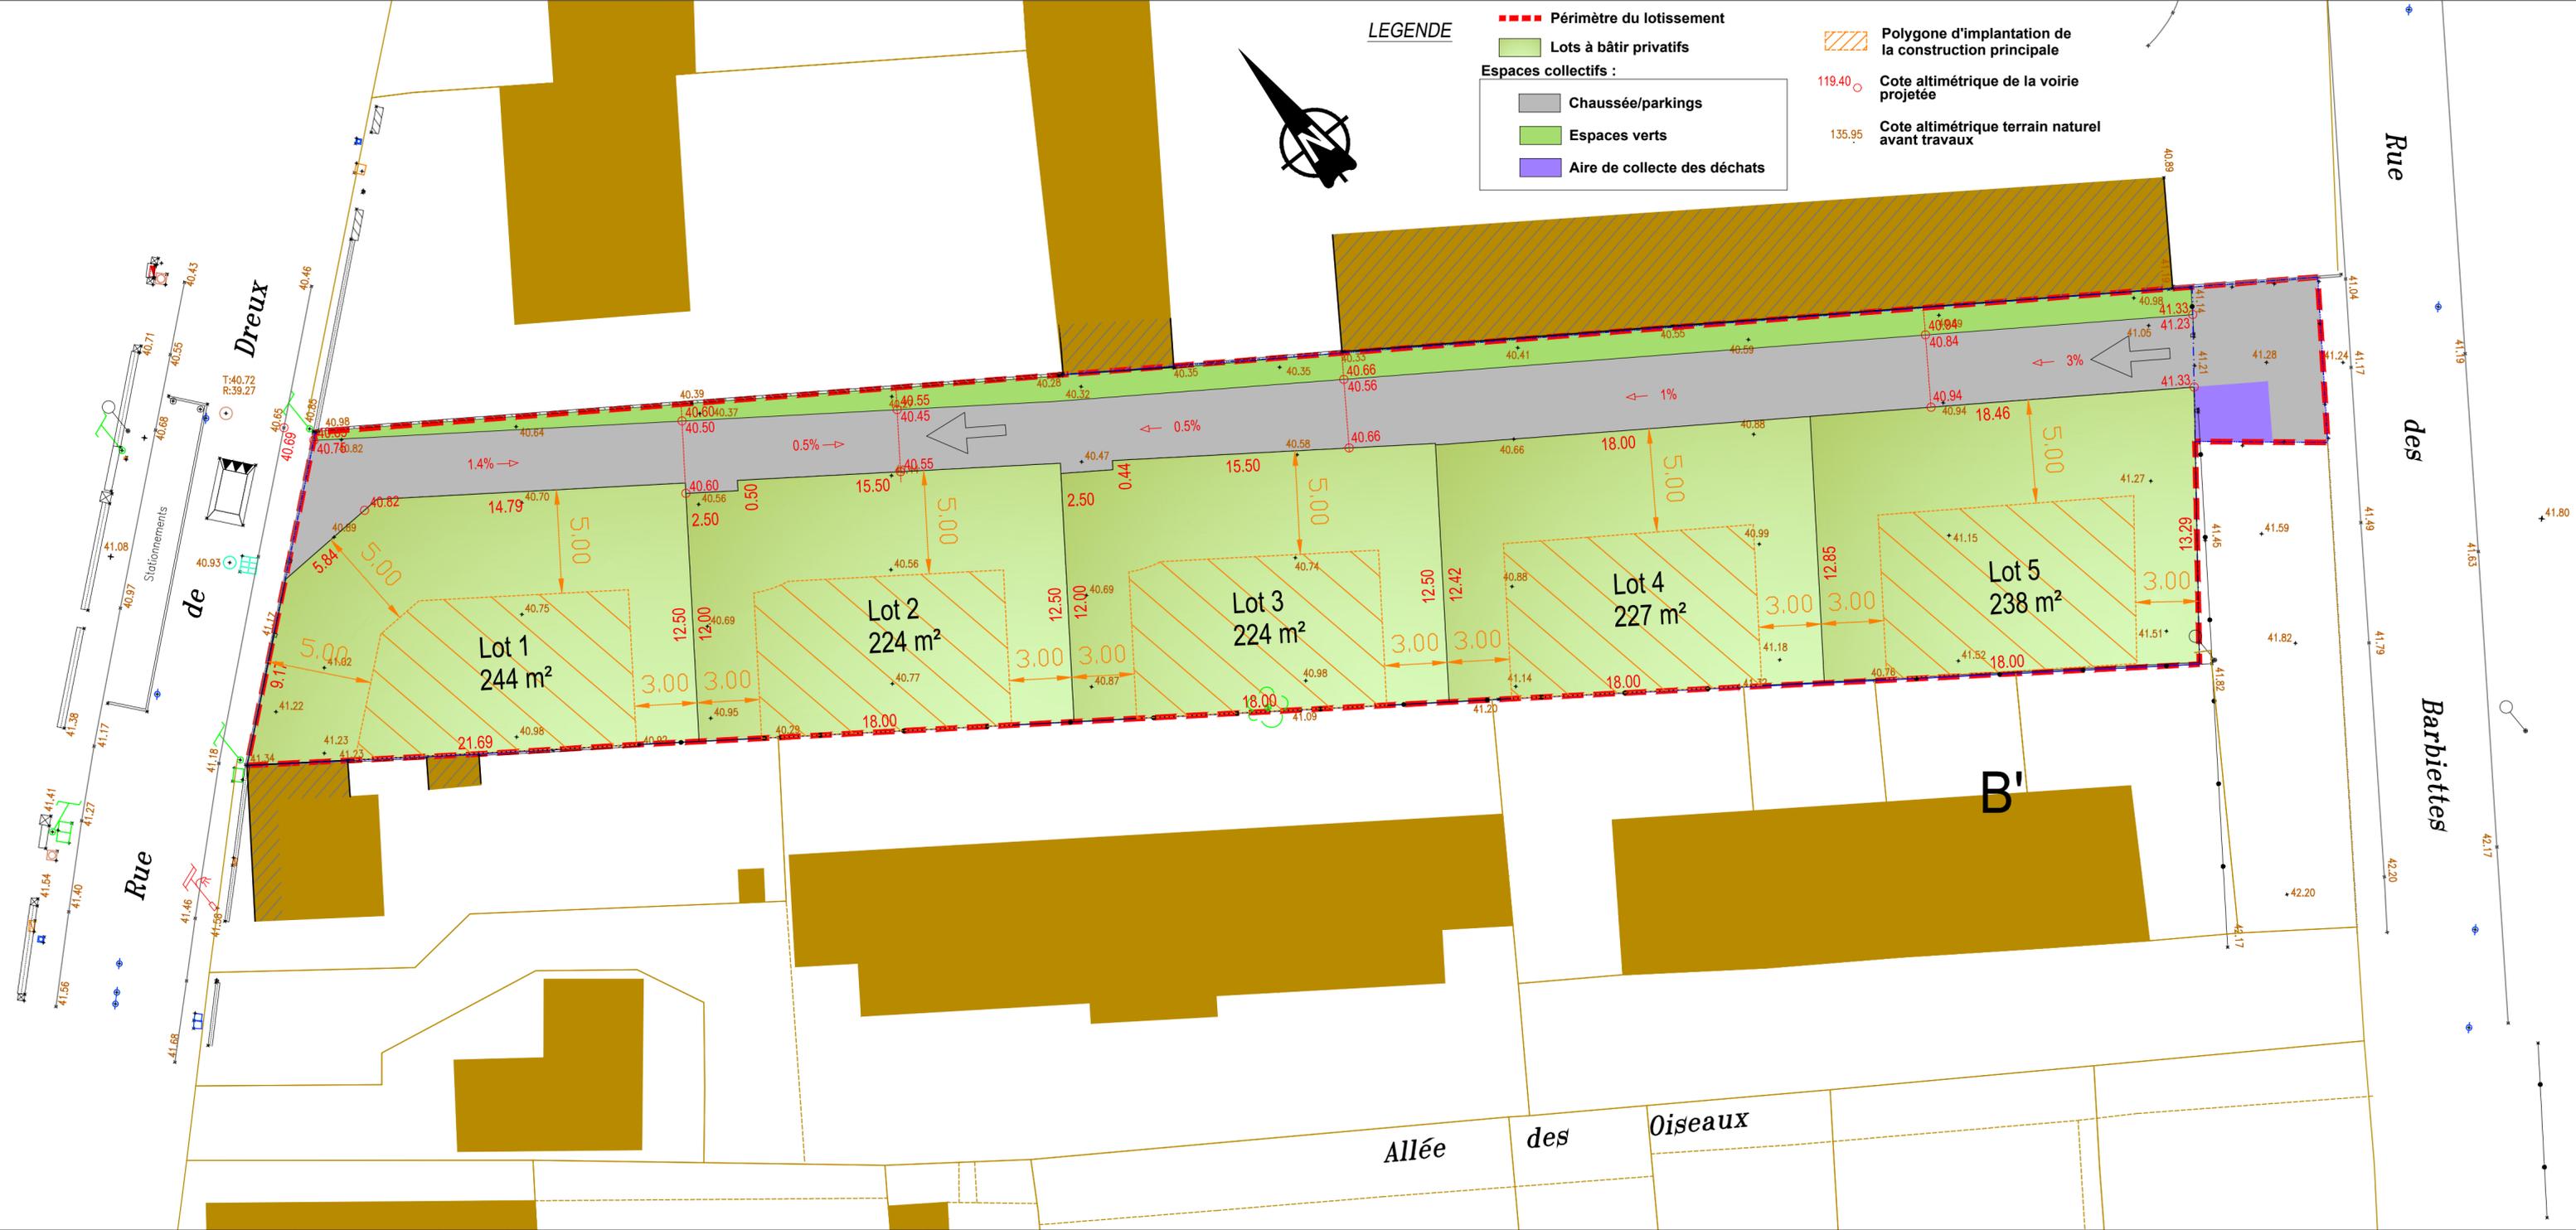

DOSSIER N° 223021	
Date	Désignation
13/09/2023	Edition initiale