



Pauline FORTEAU-FAISANT
Ingénieur ESGT
Géomètre-Expert : n° 5939

Sébastien FAISANT
Ingénieur ESGT
Géomètre-Expert : n° 5940

ANET
13, rue Delacroix
28260 ANET
T 02 37 41 97 88
F 02 37 41 41 16
anet@forteau-faisant.fr

DREUX
49, rue Saint-Jean
28100 DREUX
T 02 37 46 62 68
F 02 37 50 23 88
dreux@forteau-faisant.fr
www.forteau-faisant.fr

DEPARTEMENT DE SEINE ET MARNE

CHARNY

Rue Fernand Hippolyte Lavaux

PROJET DE REALISATION
D'UN LOTISSEMENT
DE 9 LOTS

LALOME DEVELOPEMENT

28 rue des Gains
78930 AUFFREVILLE BRASSEUIL


Phase PA
PA 4 - PLAN DE COMPOSITION

Echelle : 1/250



LEGENDE

- Périmètre du lotissement
- Lots à bâtir privatifs
- Polygone d'implantation de la construction principale
- Cote altimétrique terrain naturel
- Aire de stationnement non close (5.00 x 5.00m) (charge acquéreurs)
- Servitude de cours commune au profit du lotissement

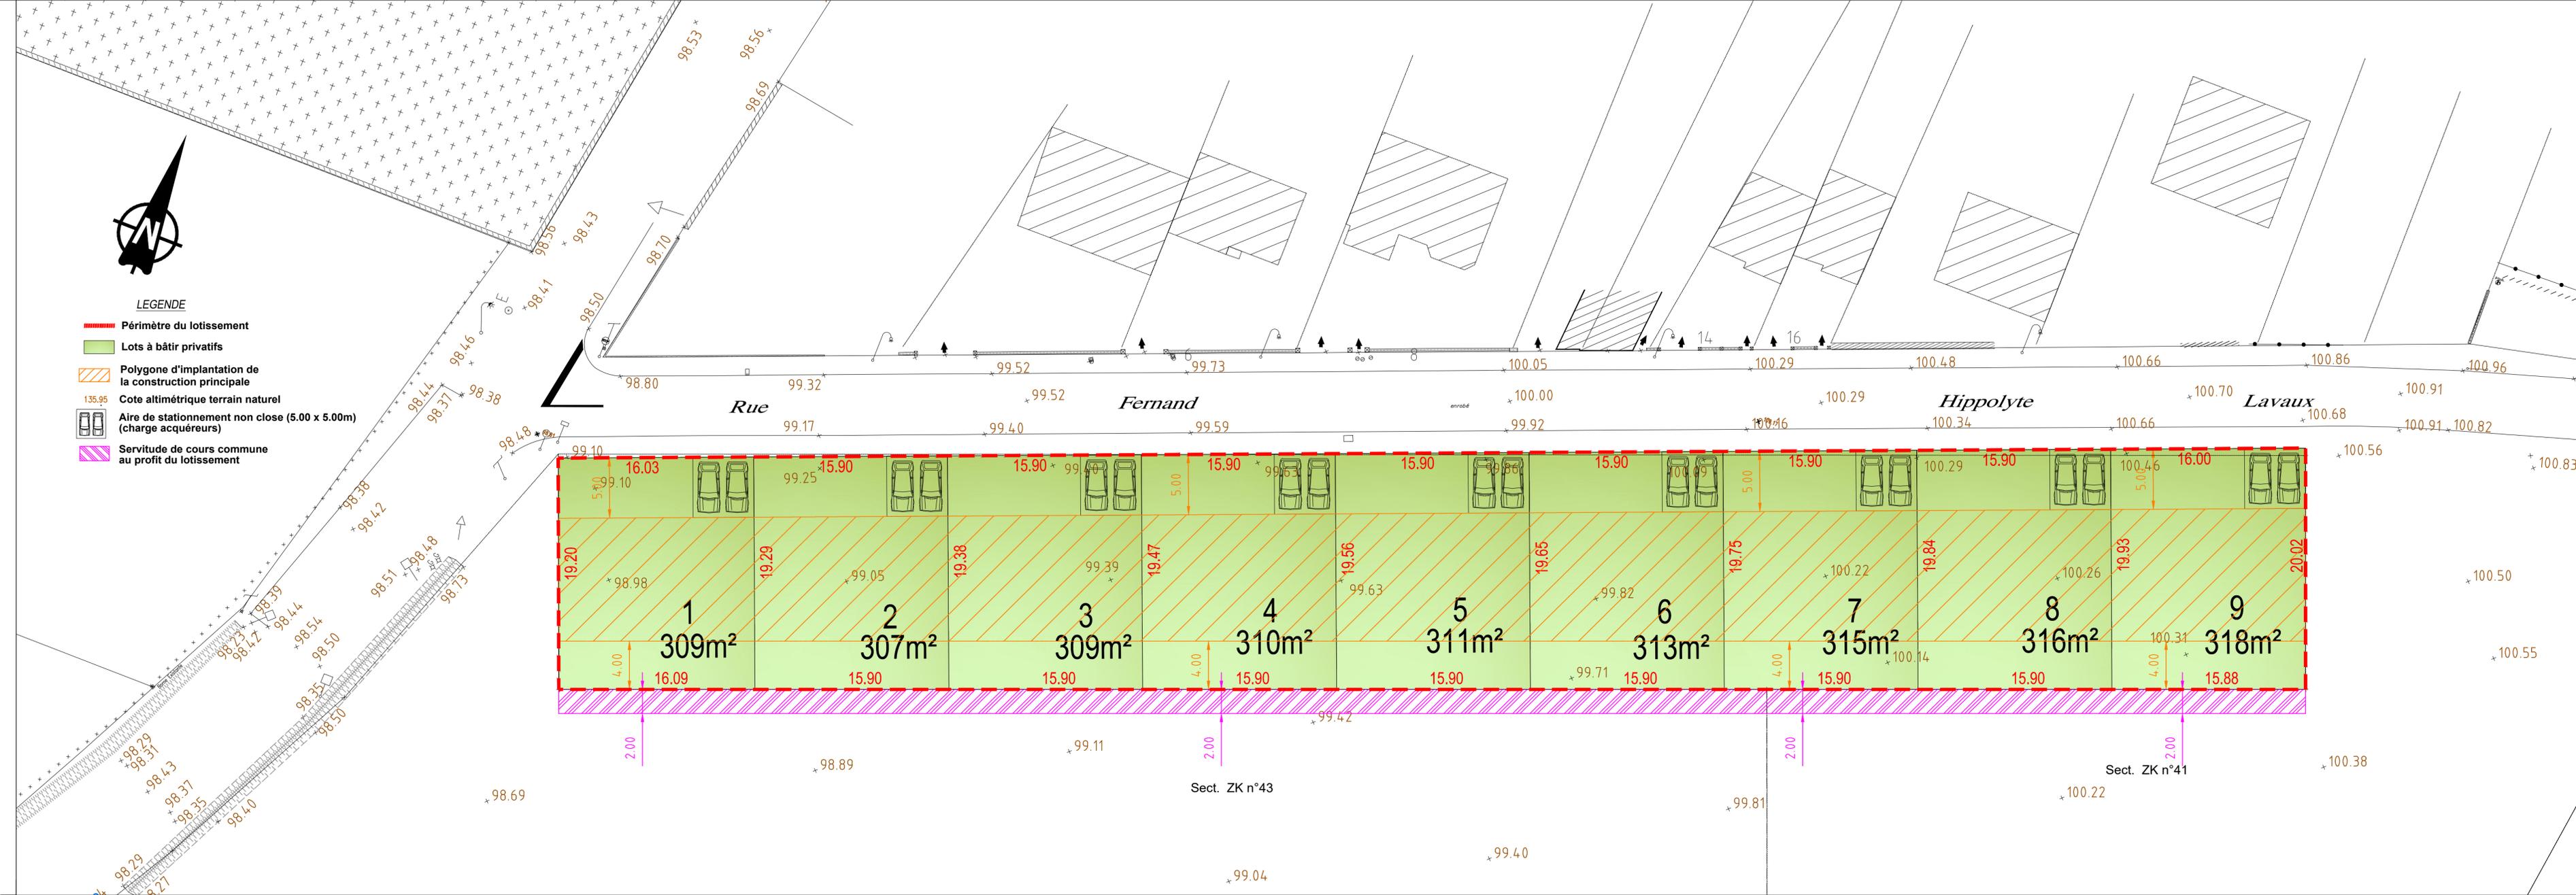

DOSSIER N°	Date	Désignation
	30/05/2024	Edition initiale

TOPOGRAPHIE DIVISION BORNAGE LOTISSEMENT
PROJET DE VOIRIE ET RESEAUX URBANISME
MAITRISE D'OEUVRE VRD COPROPRIETE CONCEPTION DE P.L.U.

