

DEPARTEMENT DE L'EURE ET LOIR

Commune de DREUX

Rue des Bas Buissons / Chemin du Champelon

PROJET DE REALISATION
D'UN LOTISSEMENT
DE 10 LOTS

LALOME DEVELOPPEMENT

28 rue des Gains

78930 AUFFREVILLE BRASSEUIL

Plan du lot 6

Echelle : 1/250



Pauline FORTEAU-FAISANT
Ingénieur ESGT
Géomètre-Expert : n° 5939

Sébastien FAISANT
Ingénieur ESGT
Géomètre-Expert : n° 5940

ANET
13, rue Delacroix
28260 ANET
T 02 37 41 97 88
F 02 37 41 41 16
anet@forteau-faisant.fr

DREUX
49, rue Saint-Jean
28100 DREUX
T 02 37 46 62 68
F 02 37 50 23 88
dreux@forteau-faisant.fr


www.forteau-faisant.fr

| | | | |
|-------------------|------------------|-------------|--|
| DOSSIER N° 181025 | | | L'authenticité de ce document est exclusivement assurée par la signature du Géomètre-Expert. <u>Reproduction réservée</u> |
| Date | Désignation | Dessiné par | |
| 02/11/2022 | Edition initiale | CG | |
| | | | |
| | | | |

TOPOGRAPHIE DIVISION BORNAGE LOTISSEMENT
PROJET DE VOIRIE ET RESEAUX URBANISME
MAITRISE D'OEUVRE VRD COPROPRIETE CONCEPTION DE P.L.U.

LEGENDE

- Espace vert engazonné
- Chaussée en enrobé noir 0/10
- Voirie existante en grave, conservée en l'état
- 63.75 Cote altimétrique TN
- 136.30 Cote altimétrique projet
- Canalisation principale ø200 Eaux Usées
- Canalisations branchements ø160 Eaux Usées
- Regard de visite ø1000 Eaux Usées
- Boîte de branchement Eaux Usées
- Station de refoulement
- Armoire de commande station de refoulement
- Canalisations de refoulement
- Noue d'infiltration
- Bordure T1
- Caniveau CC1
- Fourreau téléphone 3ø42/45 (réseau principal)
- Fourreau téléphone 2ø42/45 (branchement)
- Chambre L2C
- Regard béton 30x30
- Canalisations principales PEHD DN60 Eau Potable
- Branchements PEHD DN25 Eau Potable
- Citerneau
- Fourreaux d'éclairage
- Cable BTA/S réseau principal
- Cable BTA/S branchement
- Borne CIBE
- Coffret REMBT
- Périmètre d'implantation

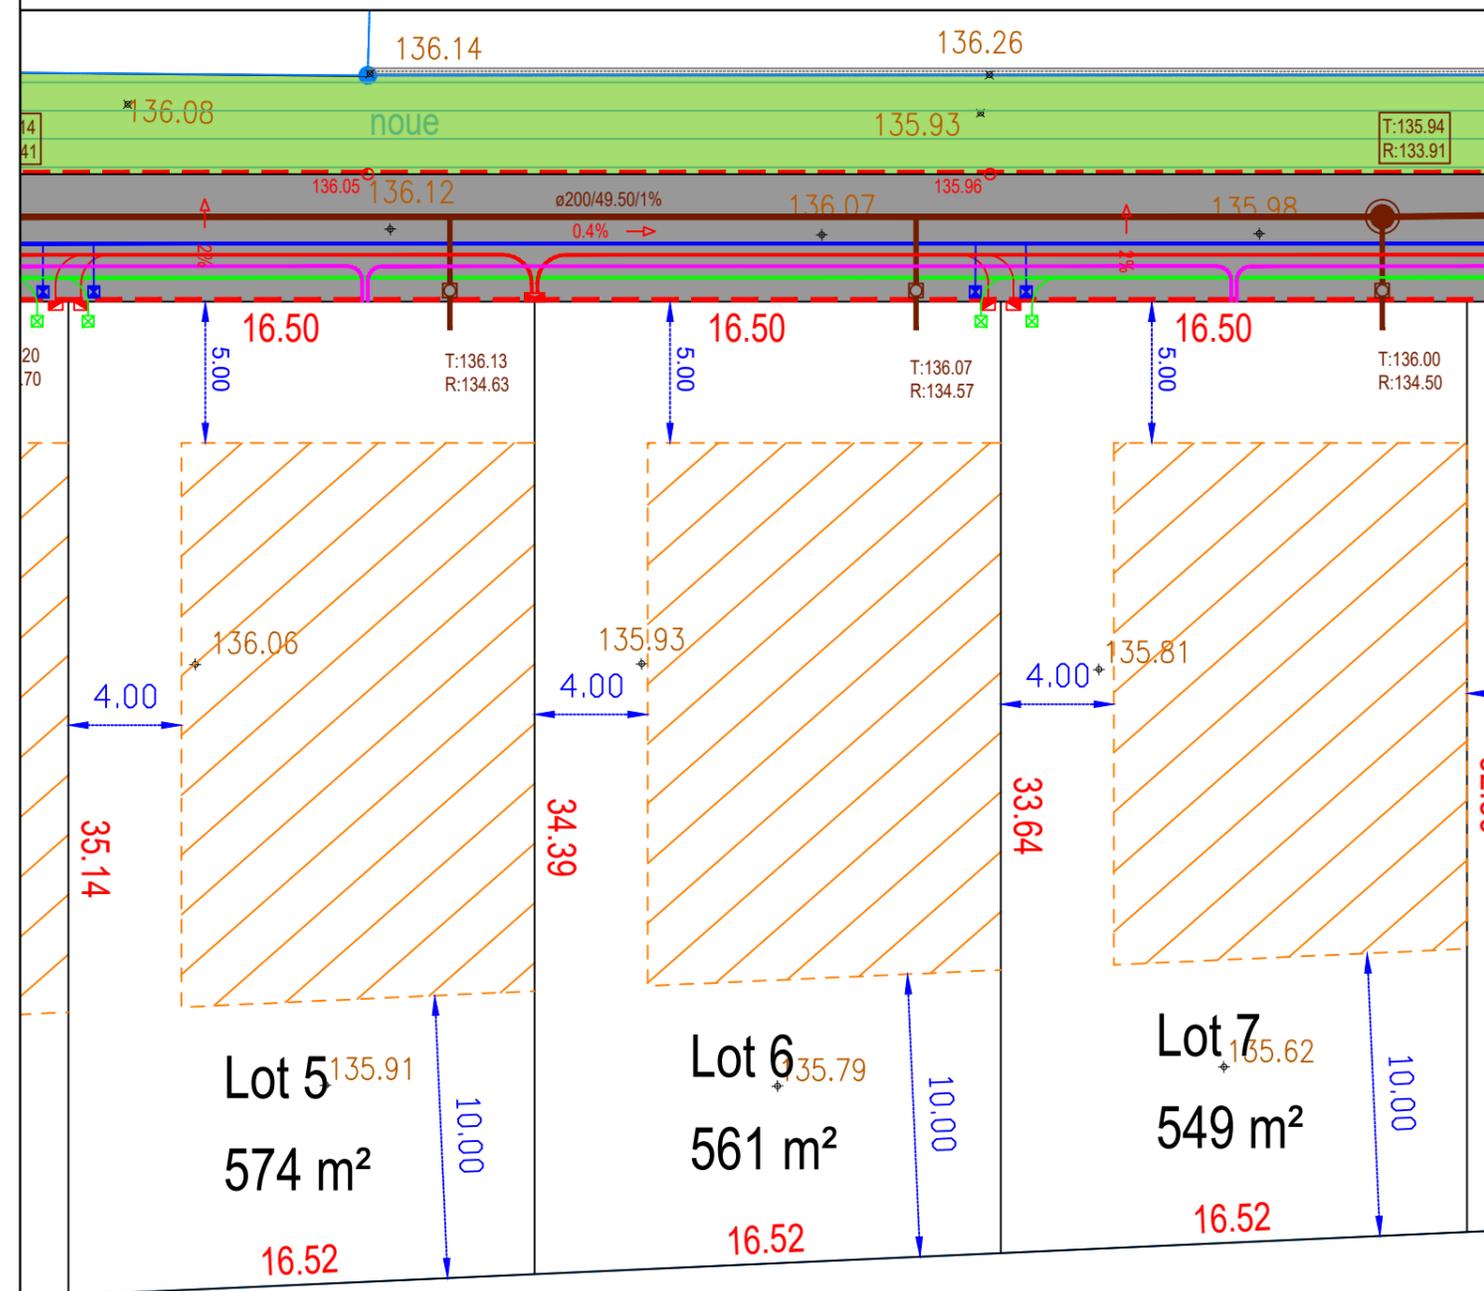

Section