



Pauline FORTEAU-FAISANT
Ingénieur ESGT
Géomètre-Expert : n° 5939

Sébastien FAISANT
Ingénieur ESGT
Géomètre-Expert : n° 5940


ANET
13, rue Delacroix
28260 ANET
T 02 37 41 97 88
F 02 37 41 41 16
anet@forteau-faisant.fr

DREUX
49, rue Saint-Jean
28100 DREUX
T 02 37 46 62 68
F 02 37 50 23 88
dreux@forteau-faisant.fr

www.forteau-faisant.fr

DOSSIER N° 181025		
Date	Désignation	Dessiné par
02/11/2022	Edition initiale	CG

L'authenticité de ce document est exclusivement assurée par la signature du Géomètre-Expert.
[Reproduction réservée](#)

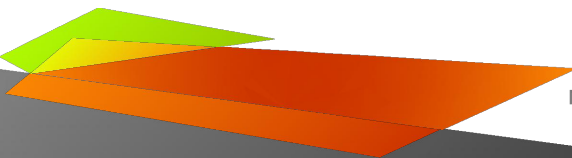

TOPOGRAPHIE DIVISION BORNAGE LOTISSEMENT
PROJET DE VOIRIE ET RESEAUX URBANISME
MAITRISE D'OEUVRE VRD COPROPRIETE CONCEPTION DE P.L.U.

DEPARTEMENT DE L'EURE ET LOIR

Commune de DREUX

Rue des Bas Buissons / Chemin du Champelon

PROJET DE REALISATION D'UN LOTISSEMENT DE 10 LOTS

LALOME DEVELOPPEMENT

28 rue des Gains


78930 AUFFREVILLE BRASSEUIL

Plan du lot 7

Echelle : 1/250

LEGENDE

	Espace vert engazonné		Bordure T1
	Chaussée en enrobé noir 0/10		Caniveau CC1
	Voirie existante en grave, conservée en l'état		Fourreau téléphone 3ø42/45 (réseau principal)
	Cote altimétrique TN		Fourreau téléphone 2ø42/45 (branchement)
	Cote altimétrique projet		Chambre L2C
	Canalisation principale ø200 Eaux Usées		Regard béton 30x30
	Canalisation branchements ø160 Eaux Usées		Canalisation principale PEHD DN60 Eau Potable
	Regard de visite ø1000 Eaux Usées		Branchement PEHD DN25 Eau Potable
	Boîte de branchement Eaux Usées		Citerneau
	Station de refoulement		Foureaux d'éclairage
	Armoire de commande station de refoulement		Cable BTA/S réseau principal
	Canalisation de refoulement		Cable BTA/S branchement
	Noue d'infiltration		Borne CIBE
			Coffret REMBT
			Perimètre d'implantation

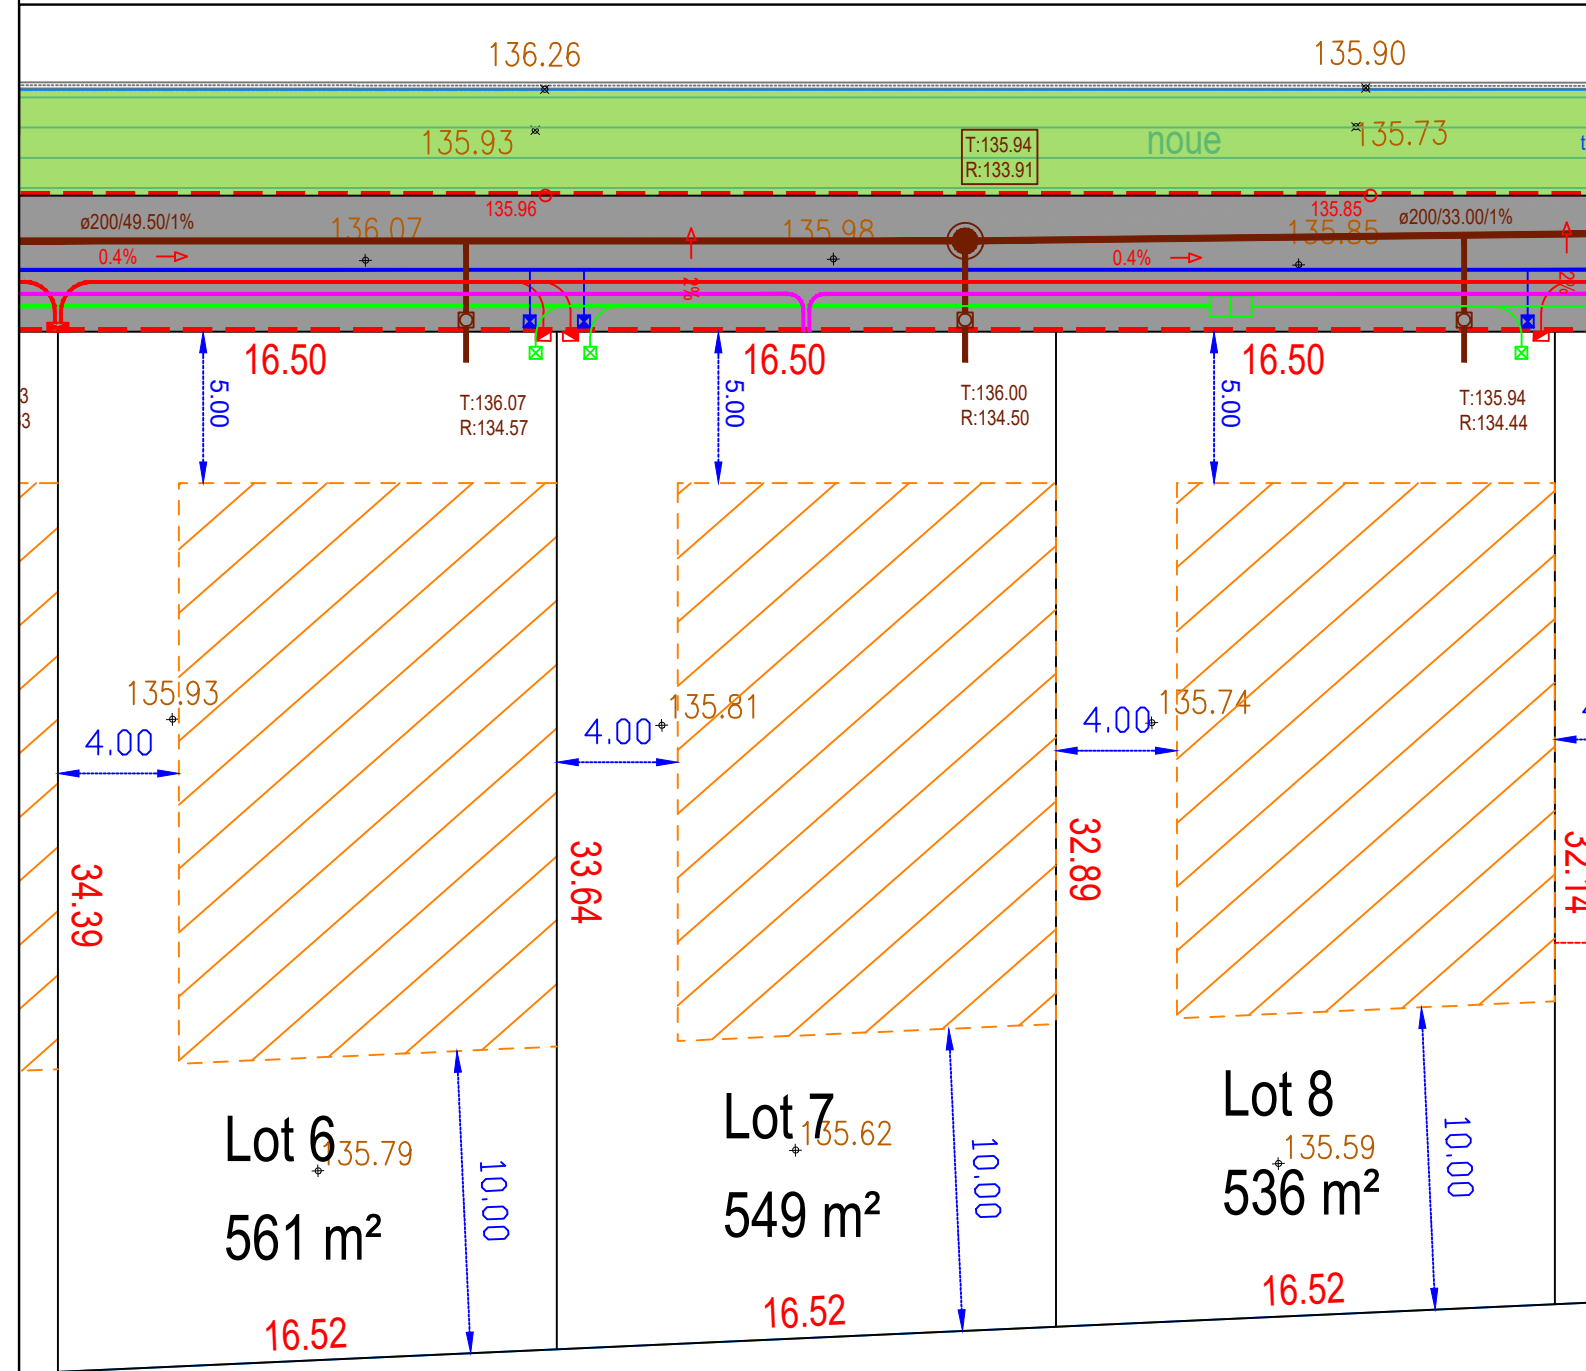

Section RV n° 868