CABINET
FORTEAU
FAISANT
GÉOMÈTRES - EXPERTS

Pauline FORTEAU-FAISANT
Ingénieur ESGT
Géomètre-Expert - n° 5939

Sébastien FAISANT
Ingénieur ESGT
Géomètre-Expert - n° 5940

ANET
13, rue Delacroix
28260 ANET
T 02 37 41 97 88
F 02 37 41 41 16
anet@forteau-faisant.fr

DREUX
45, rue Saint-Jean
28100 DREUX
T 02 37 46 62 60
F 02 37 50 23 66
dreux@forteau-faisant.fr

www.forteau-faisant.fr

DEPARTEMENT DE L'EURE ET LOIR

Commune de DREUX

Rue des Bas Buissons / Chemin du Champelon

PROJET DE REALISATION D'UN LOTISSEMENT DE 10 LOTS

LALOME DEVELOPPEMENT
28 rue des Gains
78930 AUFFREVILLE BRASSEUIL

PA4- PLAN DE COMPOSITON

Echelle : 1/250

DOSSIER N° 181025		
Date	Désignation	Dessiné par
02/11/2022	Edition initiale	CG

L'authenticité de ce document est exclusivement assurée par la signature du Géomètre-Expert.
Reproduction réservée

TOPOGRAPHIE DIVISION BORNAGE LOTISSEMENT
PROJET DE VOIRIE ET RÉSEAUX URBANISME
MAITRISE D'OEUVRE VRD COPROPRIETE CONCEPTION DE P.L.U.

LEGENDE

- Périmètre du lotissement
- Espaces communs du lotissement
  - Espace vert engazonné
  - Chaussée en enrobé noir 0/10
  - Voirie existante en grave, conservée en l'état
- Lots à bâtir
- 63.75 / 136.30 — Cote altimétrique TN / Cote altimétrique projet
- Noue d'infiltration
- Polygone d'implantation des constructions principales et leurs annexes (hors abris de jardin)
- Haie variée à planter
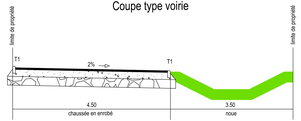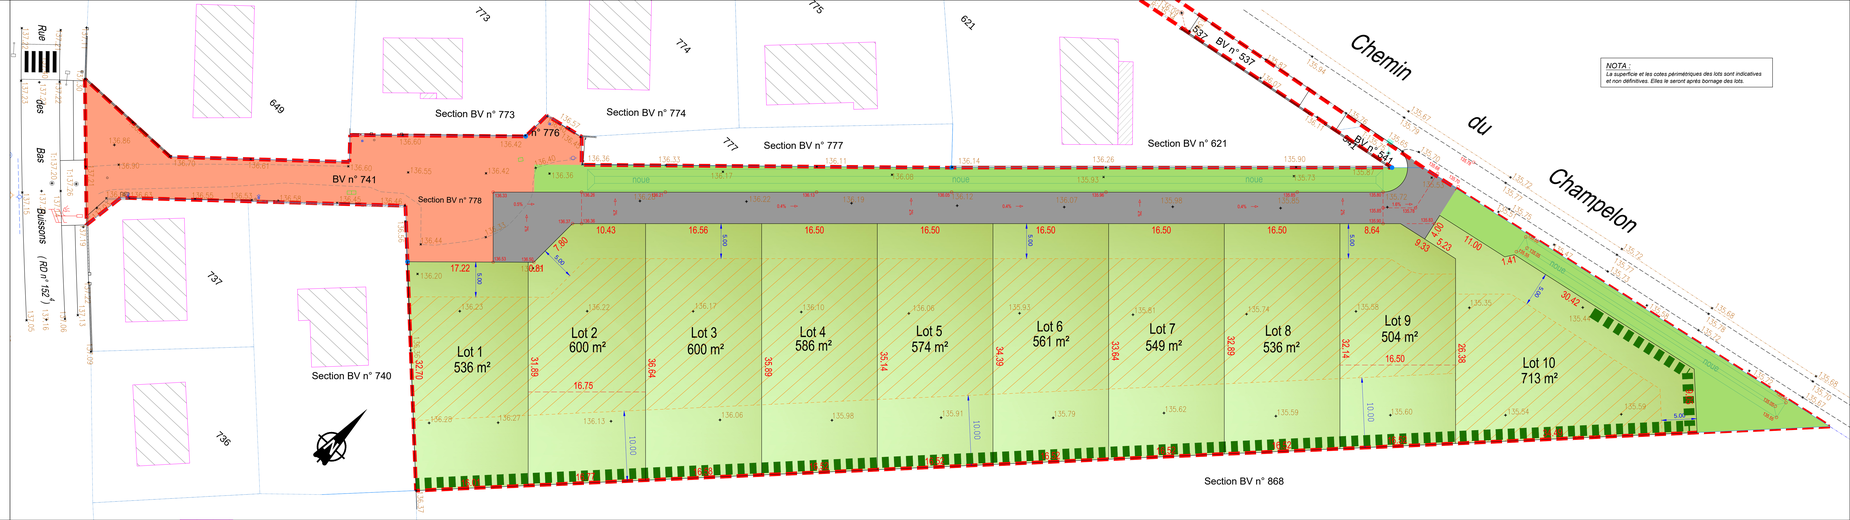
Coupe type voirie