DEPARTEMENT DE L'EURE

Commune de LA COUTURE-BOUSSEY

Lieudit : "Le Village"
Rue des Masures

Sté LALOME INVESTISSEMENT

Terrain cadastré Section E n°763 pour 46a.15ca.
(Avant division)

PLAN DE DIVISION ET DE BORNAGE

Echelle : 1/500

CABINET FORTEAU FAISANT
GEOMETRES - EXPERTS

ANET
13, rue Delacroix
28260 ANET
T 02 37 41 97 88
F 02 37 41 41 16
anet@forteau-faisant.fr

DOSSIER N°220160
PLAN DRESSE A ANET LE 23.11.2022
NOUVELLES REFERENCES CADASTRALES LE 07/03/2023

L'authenticité de ce document est exclusivement assurée par la signature du Géomètre-Expert.
Reproduction réservée

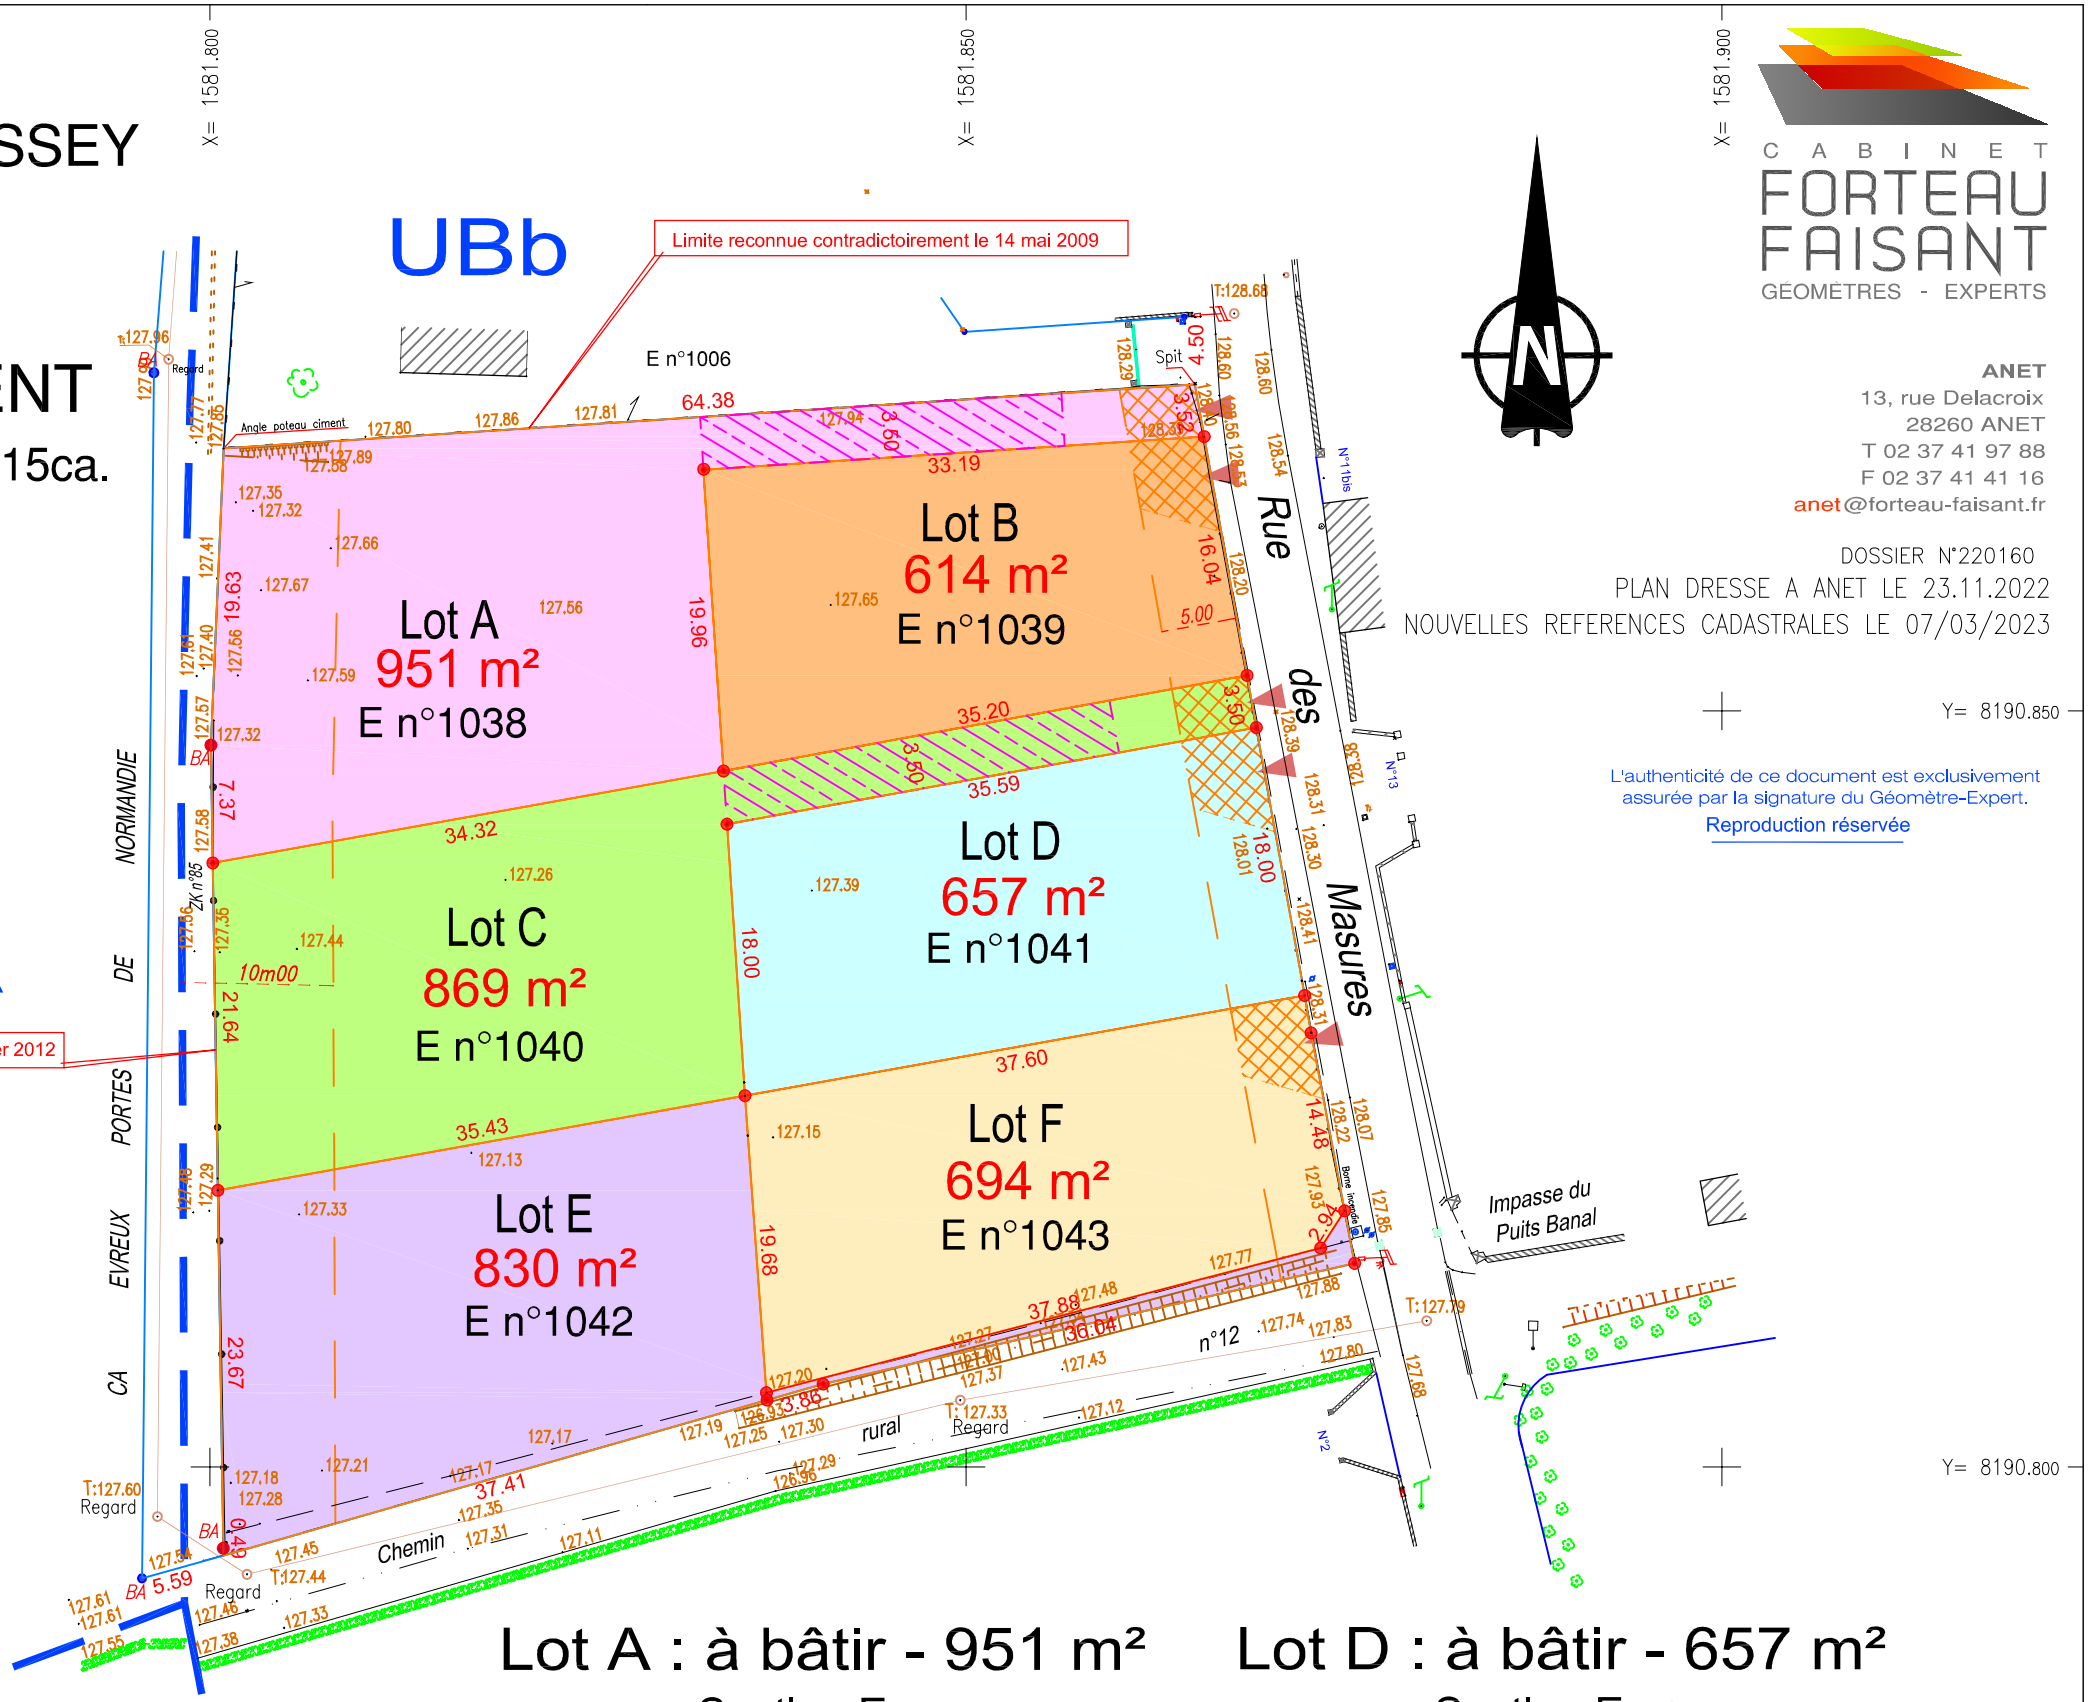

LEGENDE

- Support téléphonique
- Support électrique téléphonique et éclairage
- Eclairage public
- Regards d'assainissement
- Bouche d'eau
- Borne Incendie
- Hydrocompact
- Coffret électrique
- Chambre téléphonique
- Borne ancienne
- Borne nouvelle
- Sens d'appartenance des murs et clôtures définie par une délimitation contradictoire
- 20.00 Altitude terrain naturel
- 4.70 Cote périmétrique
- Accès au lot
- Limite de zonage figurée au plan du PLU
- Accès mutualisé
- SERVITUDE DE COUR COMMUNE

NOTA :

- *L'immeuble a fait l'objet d'un bornage contradictoire total.*
- *La limite Nord du périmètre a été reconnue lors du bornage contradictoire le 14 mai 2009.*
- *La limite Ouest du périmètre a été reconnue lors du bornage le 04 mai 2012.*
- *Une superficie est réelle lorsqu'elle est calculée à partir de limites définies contradictoirement*
- *Une superficie est indicative lorsqu'elle est calculée à partir de limites non définies contradictoirement*
- *Une contenance cadastrale est obtenue à partir du tracé parcellaire figuré au plan cadastral*
- *Nivellement rattaché au N.G.F.*
- *Système de coordonnées rattaché au système LAMBERT 93 CC49*

Lot A : à bâtir - 951 m²
Section E n°1038

Lot B : à bâtir - 614 m²
Section E n°1039

Lot C : à bâtir - 869 m²
Section E n°1040

Lot D : à bâtir - 657 m²
Section E n°1041

Lot E : cédé à l'EPN - 830 m²
Section E n°1042

Lot F : à bâtir - 694 m²
Section E n°1043