

DEPARTEMENT DES YVELINES

Commune de LA VILLENEUVE-EN-CHEVRIE

25, Rue Grande - Rue des Antilles

Immeuble appartenant à La Succession MADAJ

Cadastré Section D n°476 et 477 pour 13a10ca.
(Avant division)


PROJET DE DIVISION
Echelle : 1/250

NOTA :

- L'immeuble n'a pas fait l'objet d'un bornage contradictoire total.
- La superficie du lot est exprimée dans la possession définie par les clôtures et murs existants dont la propriété présumée n'est symbolisée qu'à titre indicatif.
- Une superficie est réelle lorsqu'elle est calculée à partir de limites définies contradictoirement
- Une superficie est apparente lorsqu'elle est calculée à partir de limites non définies contradictoirement
- Une contenance cadastrale est obtenue à partir du tracé parcellaire figuré au plan cadastral
- La définition du nouvel alignement est donnée à titre indicatif et devra être confirmée par les autorités compétentes
- Aucune servitude n'a été portée à notre connaissance. Il appartient au propriétaire de déclarer les servitudes non apparentes.
- Servitude par destination du bon père de famille:
- * l'accès existant depuis la Rue Grande est conservé pour le seul lot C, et est abandonné par les lot A et B.
- * l'accès existant depuis la Rue des Antilles est conservé pour le seul lot A, et est abandonné par les lot B et C.



FOND DE PLAN DRESSE
LE 27 MARS 2023
PAR LE CABINET FORTEAU - FAISANT
GEOMETRES-EXPERTS A ANET
CABINETIER WALONIER GRANVILLE
NIVELLEMENT RATTACHE AU N.G.F. (IGN 69)
(précision GPS +/- 0.10m)
COORDONNEES RATTACHEES AU RG93/CC49

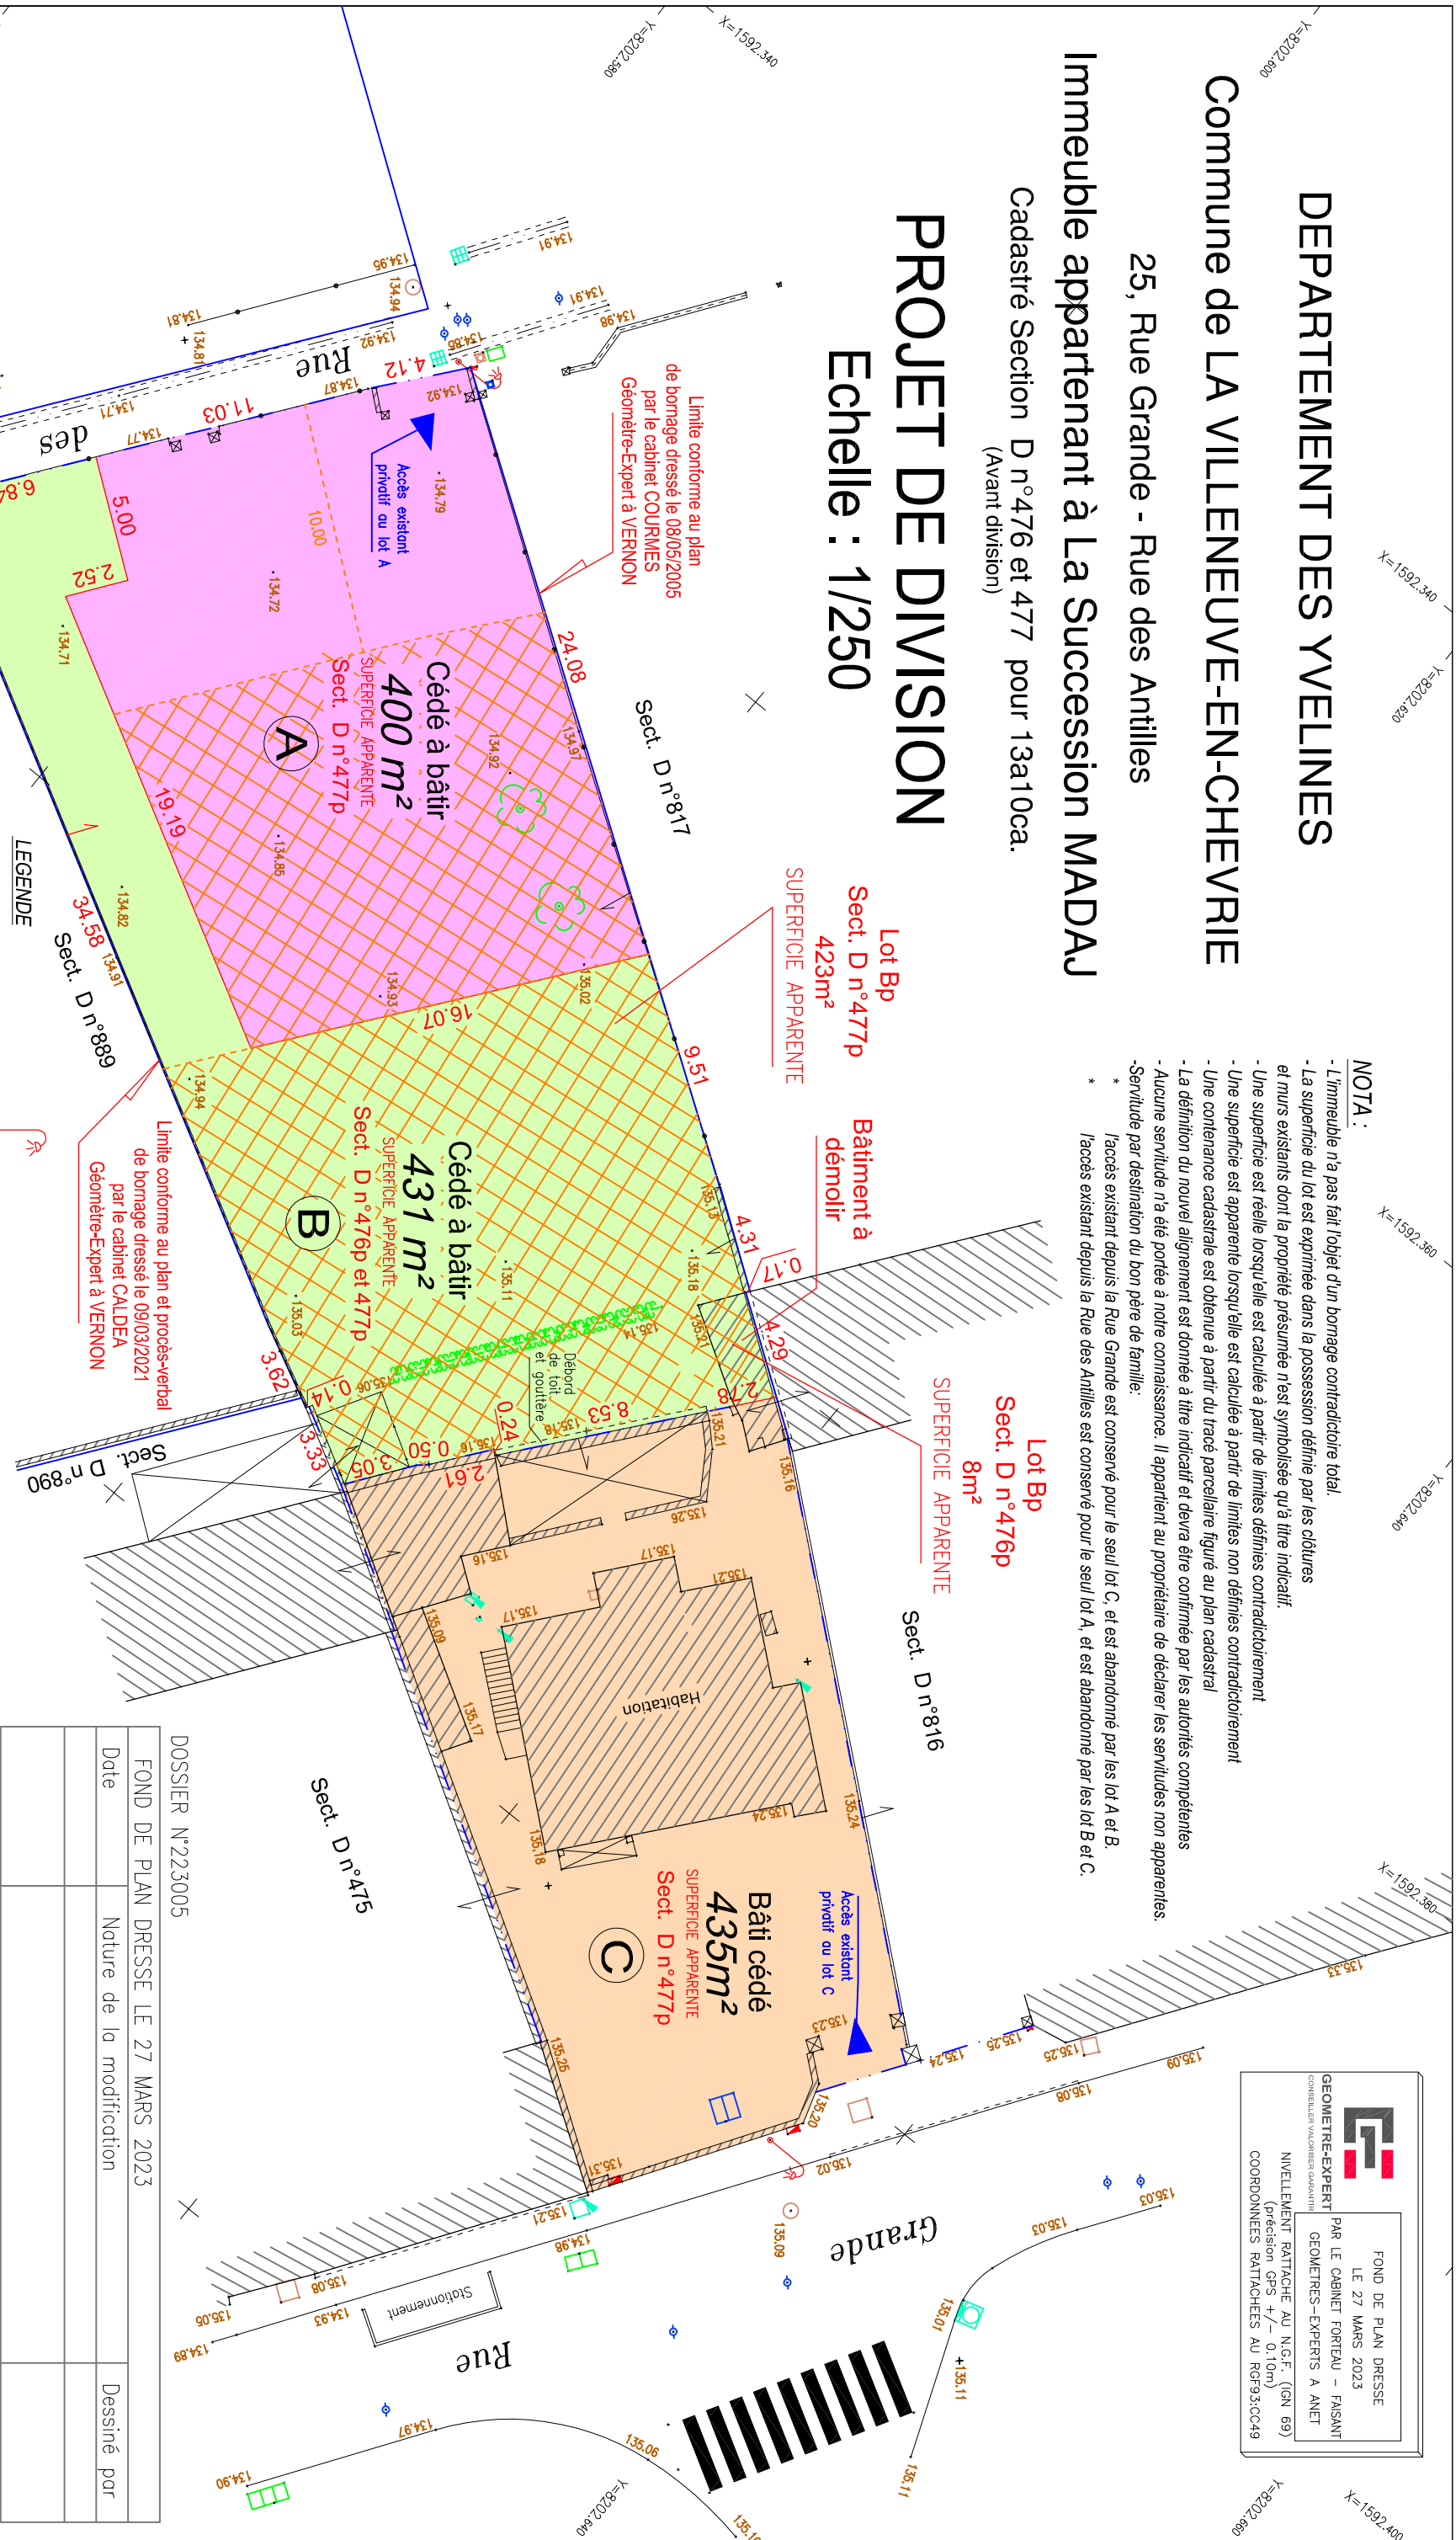

DOSSIER N°223005		
FOND DE PLAN DRESSE LE 27 MARS 2023		
Date	Nature de la modification	Dessiné par

Pauline FORTEAU-FAISANT
Ingénieur ESGT
Géomètre

Sébastien FAISANT
Ingénieur ESGT
Géomètre-Expert : n° 5940


ANET
13, rue Delacroix
28260 ANET
T 02 37 41 97 88
F 02 37 41 41 16
anet@orteau-faisant.fr

DREUX
49, rue Saint-Jean
28100 DREUX
T 02 37 46 62 68
F 02 37 50 23 88
dreux@orteau-faisant.fr

www.orteau-faisant.fr

Réception sur rendez-vous – Bureaux ouverts du lundi au vendredi de 8 h 30 à 18 h 00 – Fermés le samedi

Acceptant le règlement des sommes dues par chèques libellés à son nom en qualité de membre d'un centre de gestion agréé par l'administration fiscale

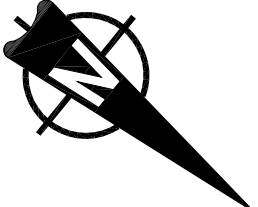

- Borne ancienne retrouvée le 16/03/2023
- 0.00 Cote périmétrique
- 0.00 Cote altimétrique
- Application cadastre
= Limite non garantie =
- Limite définie par un acte foncier
(Procès-verbal de bornage
ou plan de division)
- Limite divisoire définie
- Polygone d'implantation
de la construction
- Eclairage public
- Regards d'assainissement
- Bouche d'eau
- Compteur d'eau
- Hydrocompteur
- Coffret électrique
- Chambre téléphonique
- Sens présumé d'opportenance
des murs et clôtures
- Sens d'opportenance des murs et clôtures définie
par une délimitation contradictoire



C A B I N E T
FORTEAU
FAISANT
GEOMETRES - EXPERTS