

Equipe de conception :



# EURE Commune de CIERREY

Rue des Noisetiers  
Terrain cadastré : AD n°134, 139, 145, ZB n°135


Aménageur :  
**LALOME INVESTISSEMENT**  
PA 4 - PLAN DE COMPOSITION  
Echelle : 1/500

DOSSIER N°221008  
DRESSE LE 27.07.2023

Mme BRETON

ARCHITECTE DESA  
Région Centre n°1169

30, Rue de la Madeleine  
28230 EPERNON  
T : 06.24.30.66.10  
ab.g@wanadoo.fr

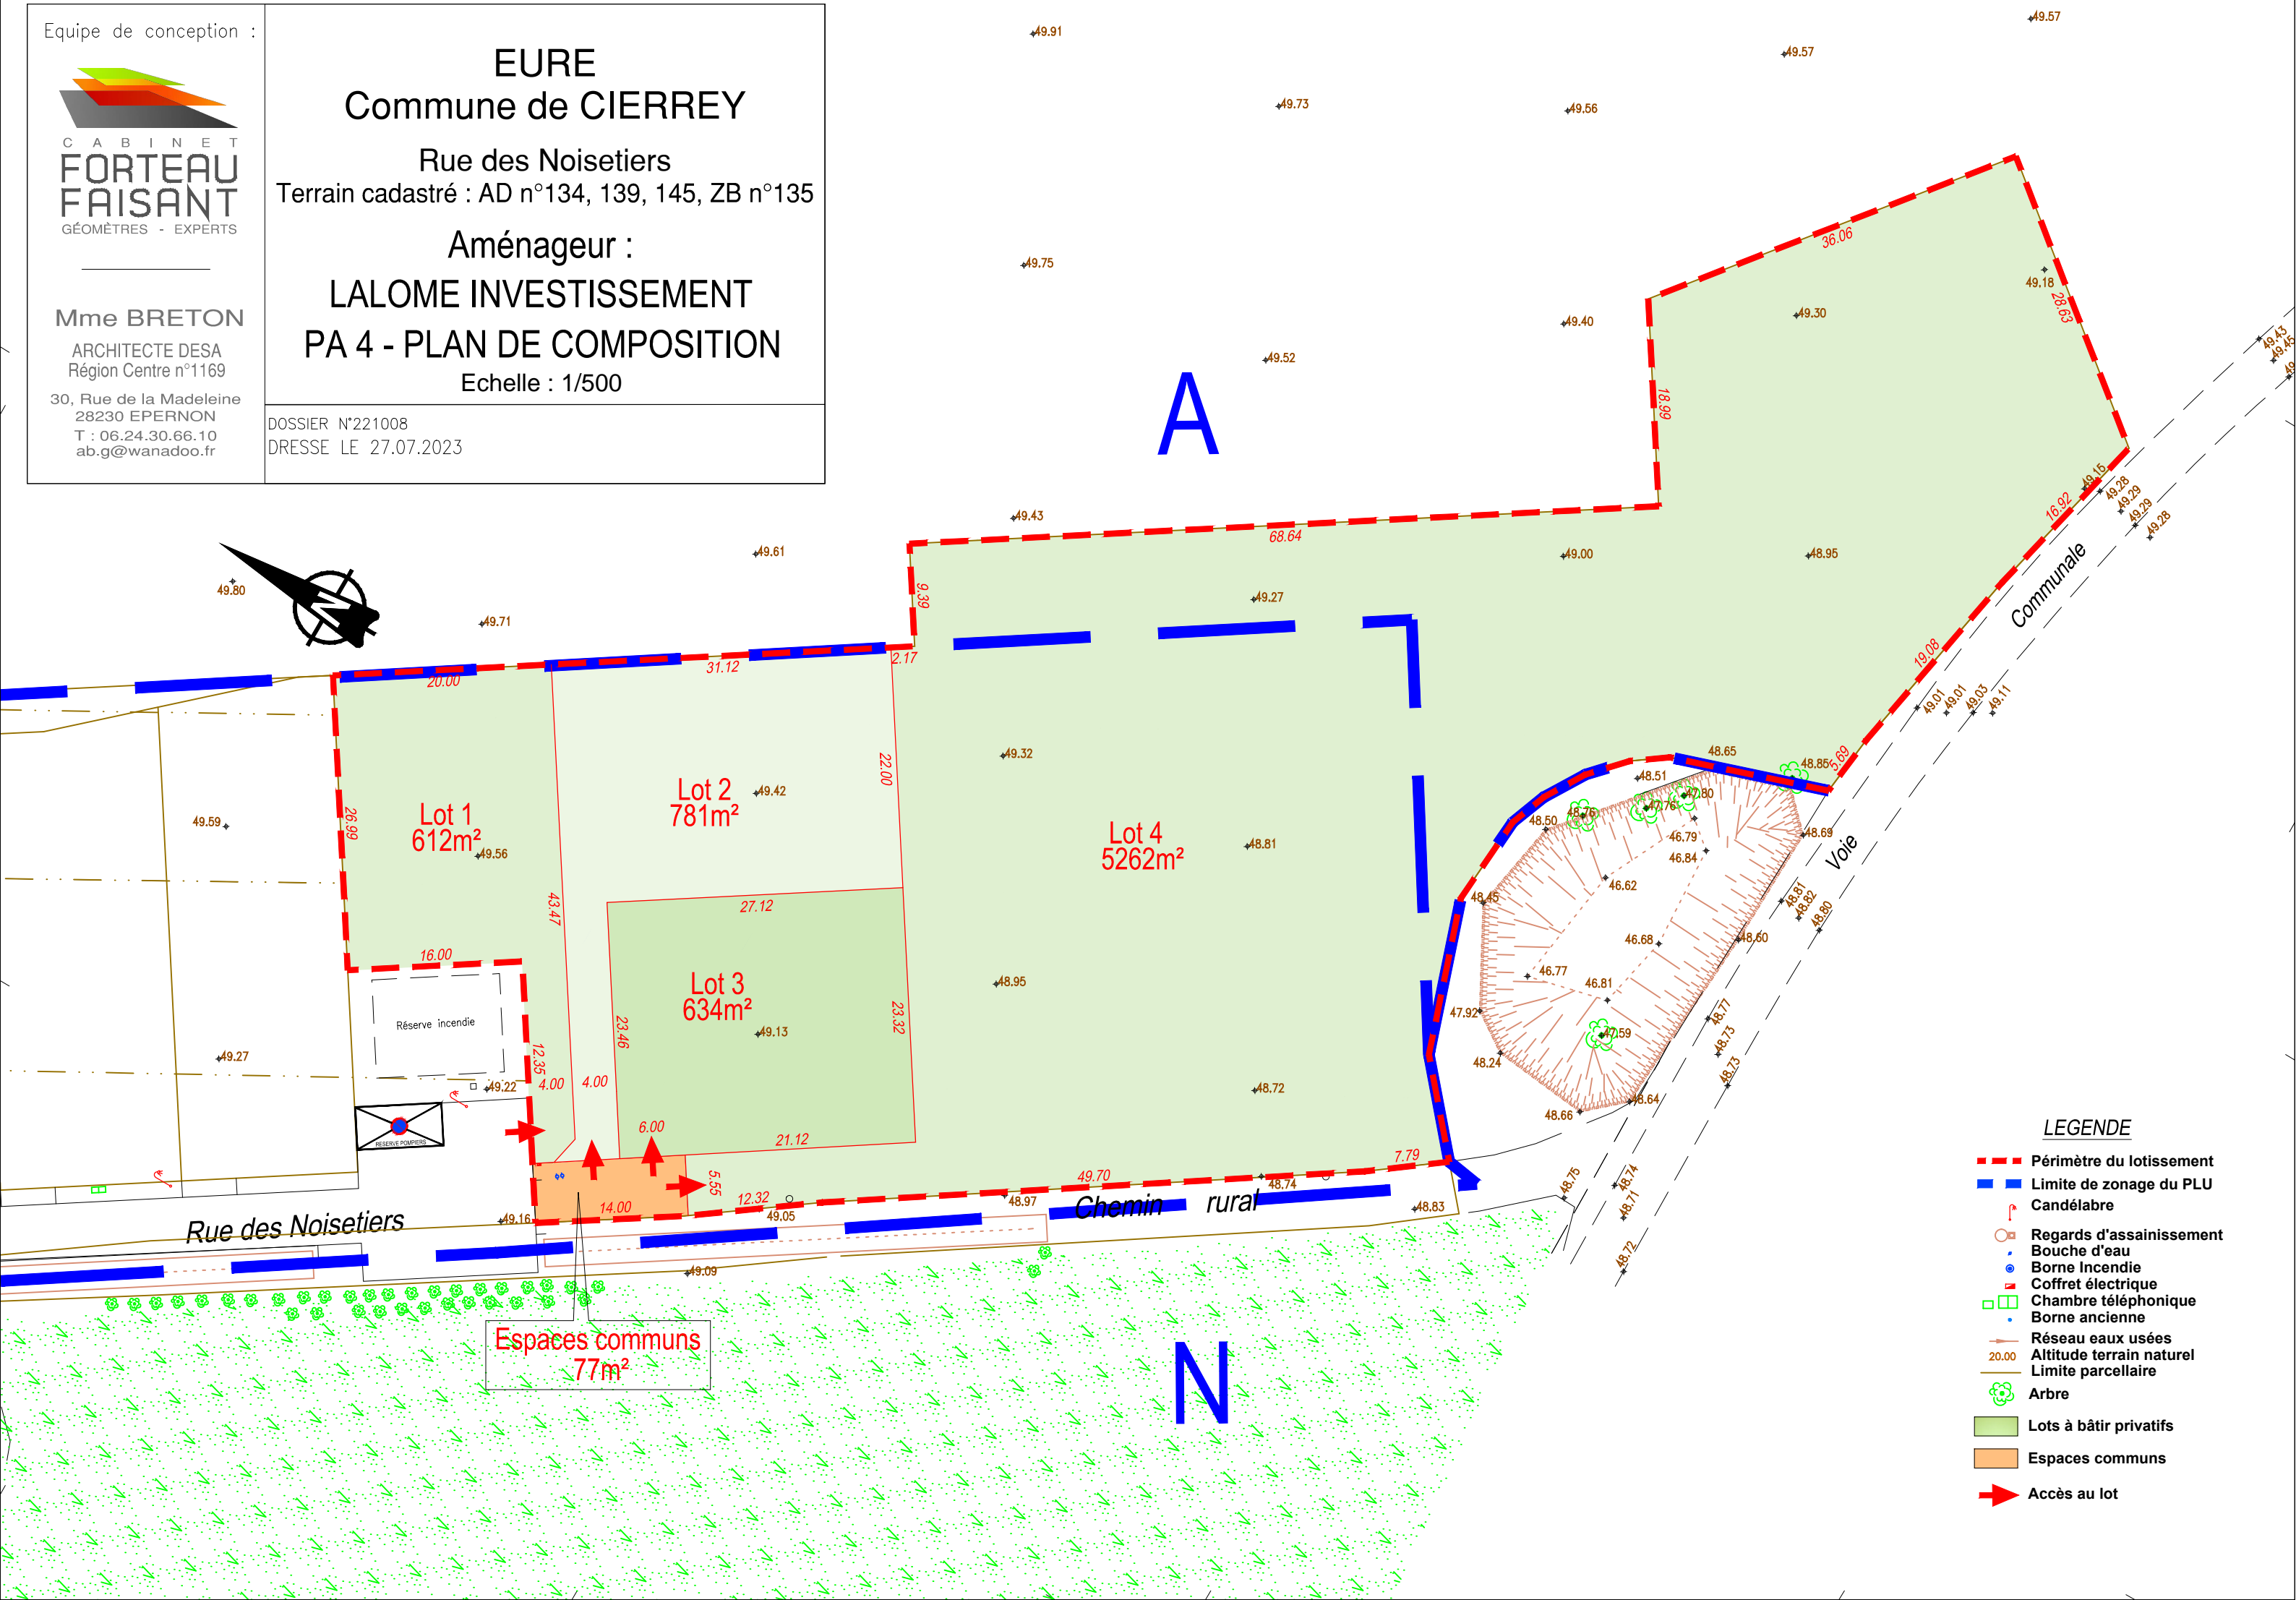

### LEGENDE

- - - Périmètre du lotissement
- - - Limite de zonage du PLU
- Candélabre
- Regards d'assainissement
- Bouche d'eau
- Borne incendie
- Coffret électrique
- Chambre téléphonique
- Borne ancienne
- Réseau eaux usées
- Altitude terrain naturel
- Limite parcellaire
- Arbre
- Lots à bâtir privés
- Espaces communs
- Accès au lot